

Połączenie wieszaka ze ściągiem– połać północna. Wersja 1
Ilość: 14

skala 1:20/10

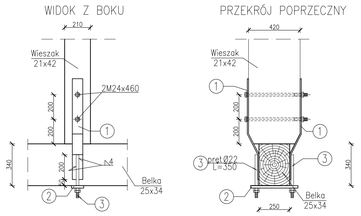


Połączenie wieszaka ze ściągiem– połać północna. Wersja 2
Ilość: 14

skala 1:20/10

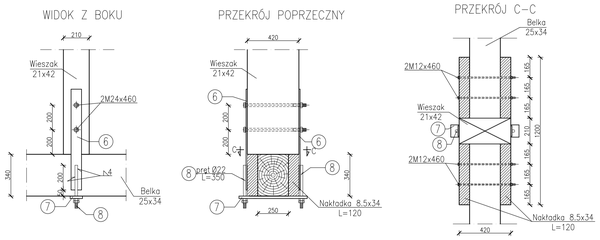


Połączenie słupa z belką dolną
skala 1:20

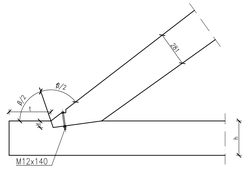

Głębokość wrębu przy podporze :
v ≤ 0.33 h i v ≥ 2cm

Długość płaszczyzny ścinania :
t ≥ 6*v i t ≥ 20cm


Złącze krokwi z murłatą

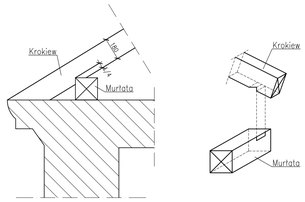


Połączenie (sztukowanie) belki dolnej osie 7.1–7.10
Ilość: 12



RZUT Z GÓRY
skala 1:10

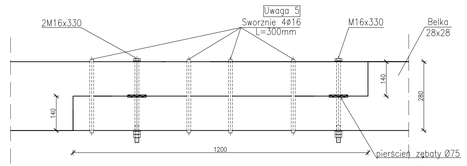


Złącze krokwi w kalenicy

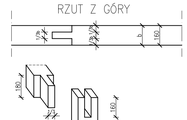

Stal: St3S
Elektrody: EB 1.46

WIDOK Z BOKU
skala 1:10

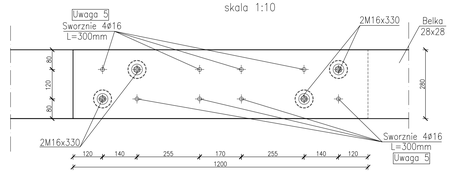



UWAGI:

1. Uwagi ogólne patrz opis techniczny.
2. Rysunek rozpatrywać razem z projektem architektonicznym.
3. Wszystkie roboty wykonywać zgodnie z zasadami sztuki budowlanej, pod nadzorem uprawnionej osoby.
4. Wymiary sprawdzić na budowie.
5. Dla sworzni Ø 16mm wiercić otwory o przekroju Ø14mm
6. Wszystkie drewniane elementy konstrukcji dachu zabezpieczyć atestowanymi środkami ogniochronnymi i przeciwgrzybicznymi wg opisu technicznego.
7. Dla połączeń śrubowych stosować pierścienie zębate zgodnie z rysunkiem.
8. Elementy stalowe zabezpieczyć antykorozyjnie i przeciwpożarowo wg opisu technicznego.

UWAGA:
Zgodnie z zasadami i praktyką sporządzania dokumentacji dotyczącej budynków istniejących, niemożliwe jest podanie w dokumentacji całkowitego i jednoznacznego zakresu prac remontowych. Zakres prac, pomimo dołożeniu szczególnej staranności przy inwentaryzacji oraz ocenie stanu technicznego więźby dachowej, może ulec zmianie w trakcie realizacji projektu. Brak dostępu do niektórych fragmentów więźby dachowej na etapie realizacji projektu nie pozwolił na określenie stanu wszystkich elementów konstrukcyjnych. Niektóre decyzje projektowe należy podjąć dopiero podczas realizacji robót, po demontażu pokrycia dachowego i konstrukcji dachu. Podczas realizacji sprawy wynikłe na budowie winny być zgłaszane do decyzji i rozwiązania branżowym inspektorom i do nadzoru autorskiego w trybie roboczym. Prowadzenie prac remontowych wymaga nadzoru inwestorskiego, autorskiego i branżowego.


KLASA DREWNA ELEMENTÓW NOWOPROJEKTOWANYCH I WYMIENIANYCH: C27

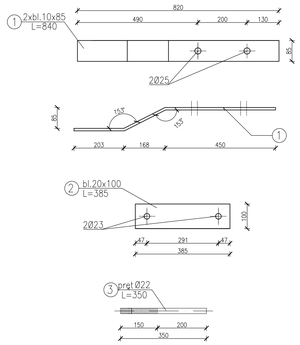

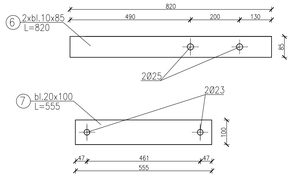


Połączenie (wymiana) krokwi
skala 1:20


WIDOK Z BOKU

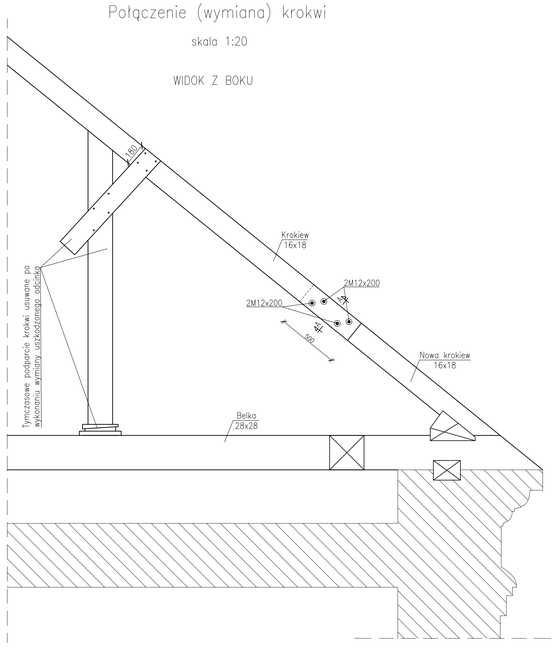


RZUT Z GÓRY
skala 1:10

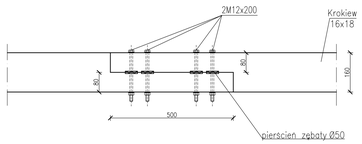

WIDOK Z BOKU
skala 1:10

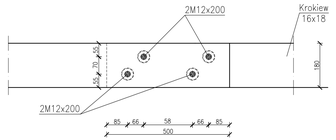


A–A
skala 1:10

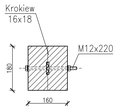


Połączenie (sztukowanie) belki dolnej osie 3.A–3.M
Ilość: 5

RZUT Z GÓRY
skala 1:10

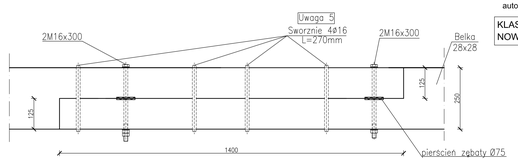


WIDOK Z BOKU
skala 1:10

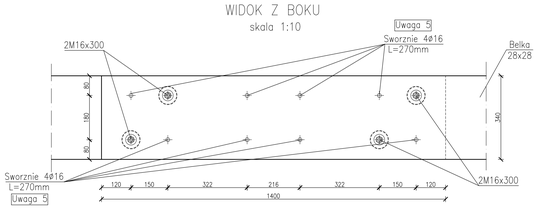


Połączenie słupa ze ściągiem– połać zachodnia.
Ilość: 18


skala 1:20/10

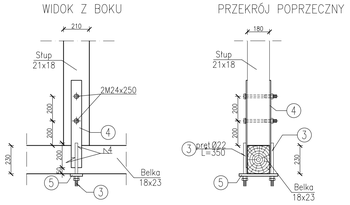


Połączenie wieszaka z belką– połać zachodnia.
Ilość: 8


skala 1:20/10

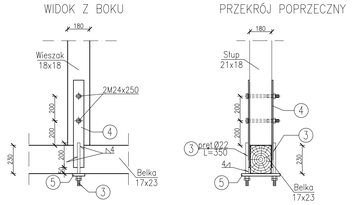

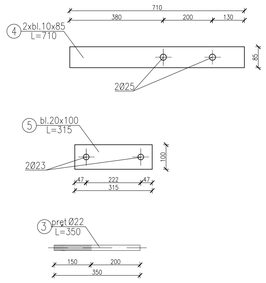


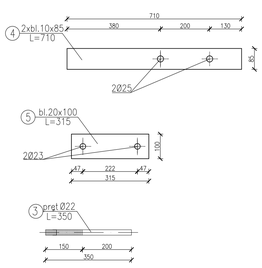


Połączenie płatwi dolnej

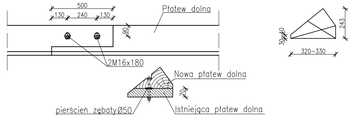

OPARCIE MURŁATY NA MURZE
skala 1:10

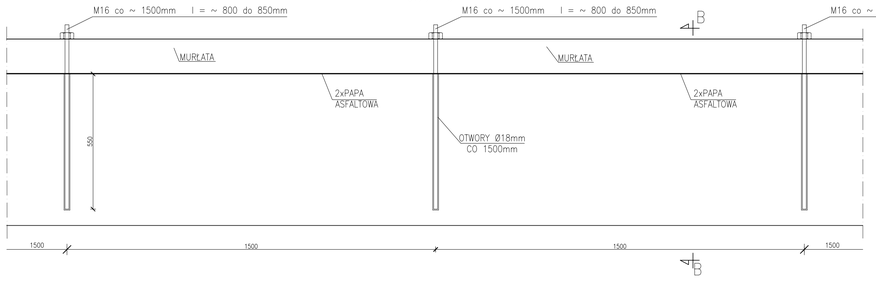

B–B
skala 1:10

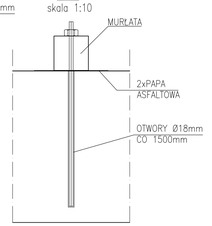

DRESLER STUDIO
Architektura i urbanistyka

31-469 KRAKÓW UL. MIECHOWITY 10/85
TEL. / FAX. 12 412 06 91 TEL. 600 511 422

NAZWA INWESTYCJI:
PRACE REMONTOWO-RENOWACYJNE WIĘŹBY DACHOWEJ WRAZ Z POKRYCIEM - BUDYNKU ZAMKU I OFICYNY W MUZEUM-ZAMKU W ŁAŃCUCIE - OR-KA II

NAZWA I ADRES OBIEKTU BUDOWLANEGO:
MUZEUM -ZAMEK W ŁAŃCUCIE,
UL.ZAMKOWA 1, 37-100 ŁAŃCUT
NR DZIAŁKI: 3864/3 OBRĘB: ŁAŃCUT

ZAMAWIAJĄCY
MUZEUM -ZAMEK W ŁAŃCUCIE,
UL.ZAMKOWA 1, 37-100 ŁAŃCUT

FAZA PROJEKTU
PROJEKT WYKONAWCZY

BRANŻA
KONSTRUKCJA

TREŚĆ RYSUNKU
SZCZEGÓŁY POŁĄCZEŃ DREWNIANYCH

PROJEKTANT: DATA: 11.2011
MGR INŻ. ZDZISŁAW PIĄTEK NR UPR. 242/63

SPRAWDZAJĄCY: DATA: 11.2011
MGR INŻ. DANIEL GUZIEROWICZ MAP/0267/POOK/08

OPRACOWALI: DATA: 11.2011
MGR INŻ. DAWID MAZUR
MGR INŻ. DARIUSZ RACZEK
MGR INŻ. ŁUKASZ ZATOŃ
MGR INŻ. MAREK POTOCZEK
MGR INŻ. KAMIL HOMA
MGR INŻ. MICHAŁ SZOSTAK

SKALA 1:50/20/10

NUMER RYSUNKU 125.12-39