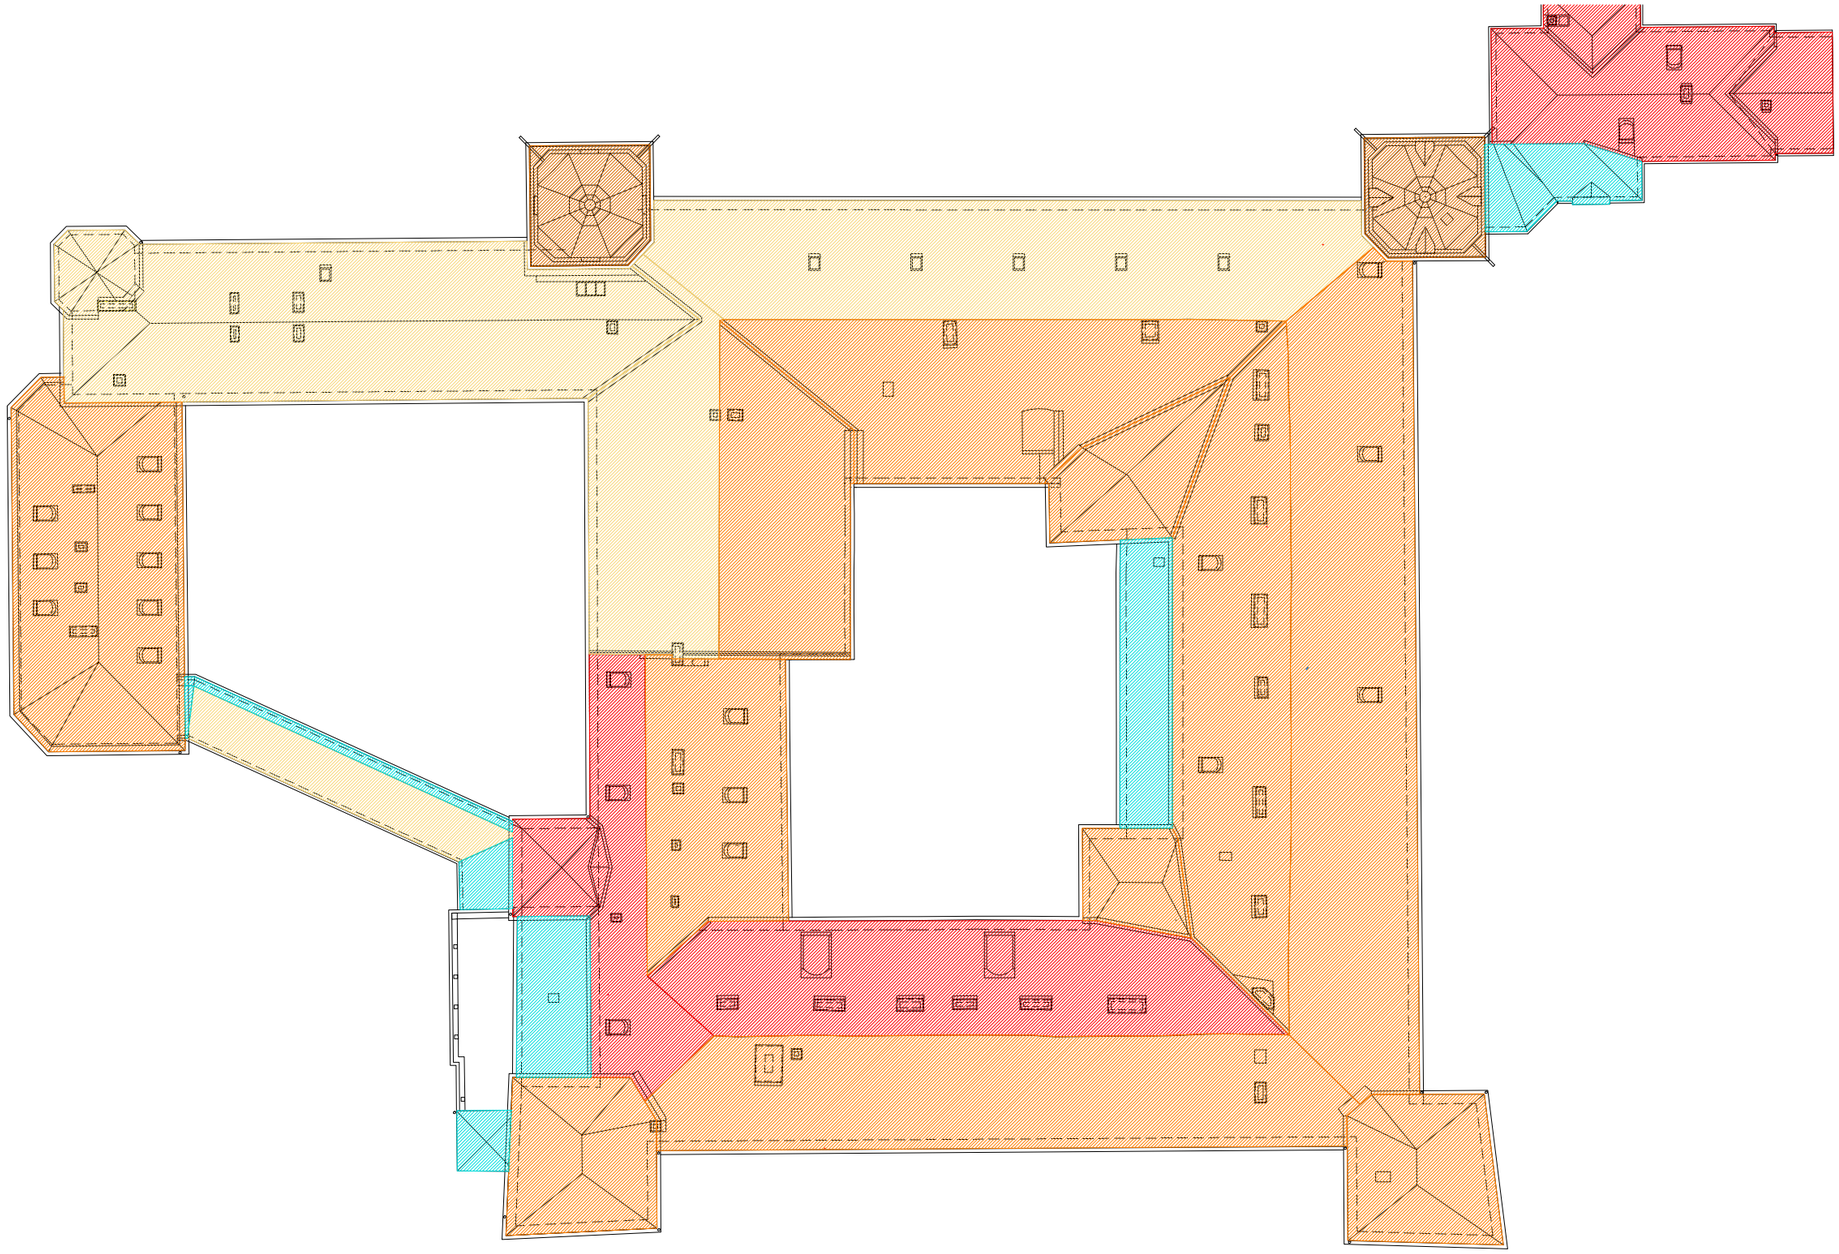


RODZAJE POSZYCIA DACHOWEGO - SCHEMAT

LEGENDA:

- DACHÓWKA PRODUKCJI WIENERBERGER
- DACHÓWKA PRODUKCJI DOBRZECHÓW
- DACHÓWKA PRODUKCJI PŁASZOWSKIEJ FABRYKI DACHÓWEK
- BLACHA MIEDZIANA
- BLACHA MIEDZIANA

UWAGA:
POWYŻSZY SCHEMAT NIE UWZGLĘDNIA RODZAJÓW MATERIAŁÓW
JAKIMI POKRYTE SĄ ZADASZENIA NAD LUKARNAMI ORAZ CZAPY KOMINÓW.

DRESLER STUDIO
Architektura i urbanistyka

31-469 KRAKÓW UL. MIECHOWITY 10/85
TEL. / FAX. 12 412 06 91 TEL. 600 511 422

NAZWA INWESTYCJI:
PRACE REMONTOW0-RENOWACYJNE WIEŻBY DACHOWEJ WRAZ Z POKRYCIEM - BUDYNKU ZAMKU I OFICYNY W MUZEUM-ZAMKU W ŁAŃCUCIE - OR-KA II

NAZWA I ADRES OBIEKTU BUDOWLANEGO:
MUZEUM -ZAMEK W ŁAŃCUCIE,
UL.ZAMKOWA 1, 37-100 ŁAŃCUT
NR DZIAŁKI: 3864/3 OBRĘB: ŁAŃCUT

ZAMAWIAJĄCY
MUZEUM -ZAMEK W ŁAŃCUCIE,
UL.ZAMKOWA 1, 37-100 ŁAŃCUT

FAZA PROJEKTU
INWENTARYZACJA ARCHITEKTONICZNO-KONSERWATORSKA

BRANŻA
ARCHITEKTURA

TREŚĆ RYSUNKU
RODZAJE POSZYCIA DACHOWEGO - SCHEMAT

AUTOR DATA: 12.2011
ARCH. GRZEGORZ DRESLER NR EWID. A-103/01

WSPÓŁPRACA
ARCH. AGNIESZKA LATAŁA
ARCH. BEATA GUZIAK

SPRAWDZAJĄCY
ARCH. KAROLINA MIŚKÓW-BARSZCZEWSKA
NR EWID. 194/2001

SKALA
———

NUMER RYSUNKU 123.10-03.1