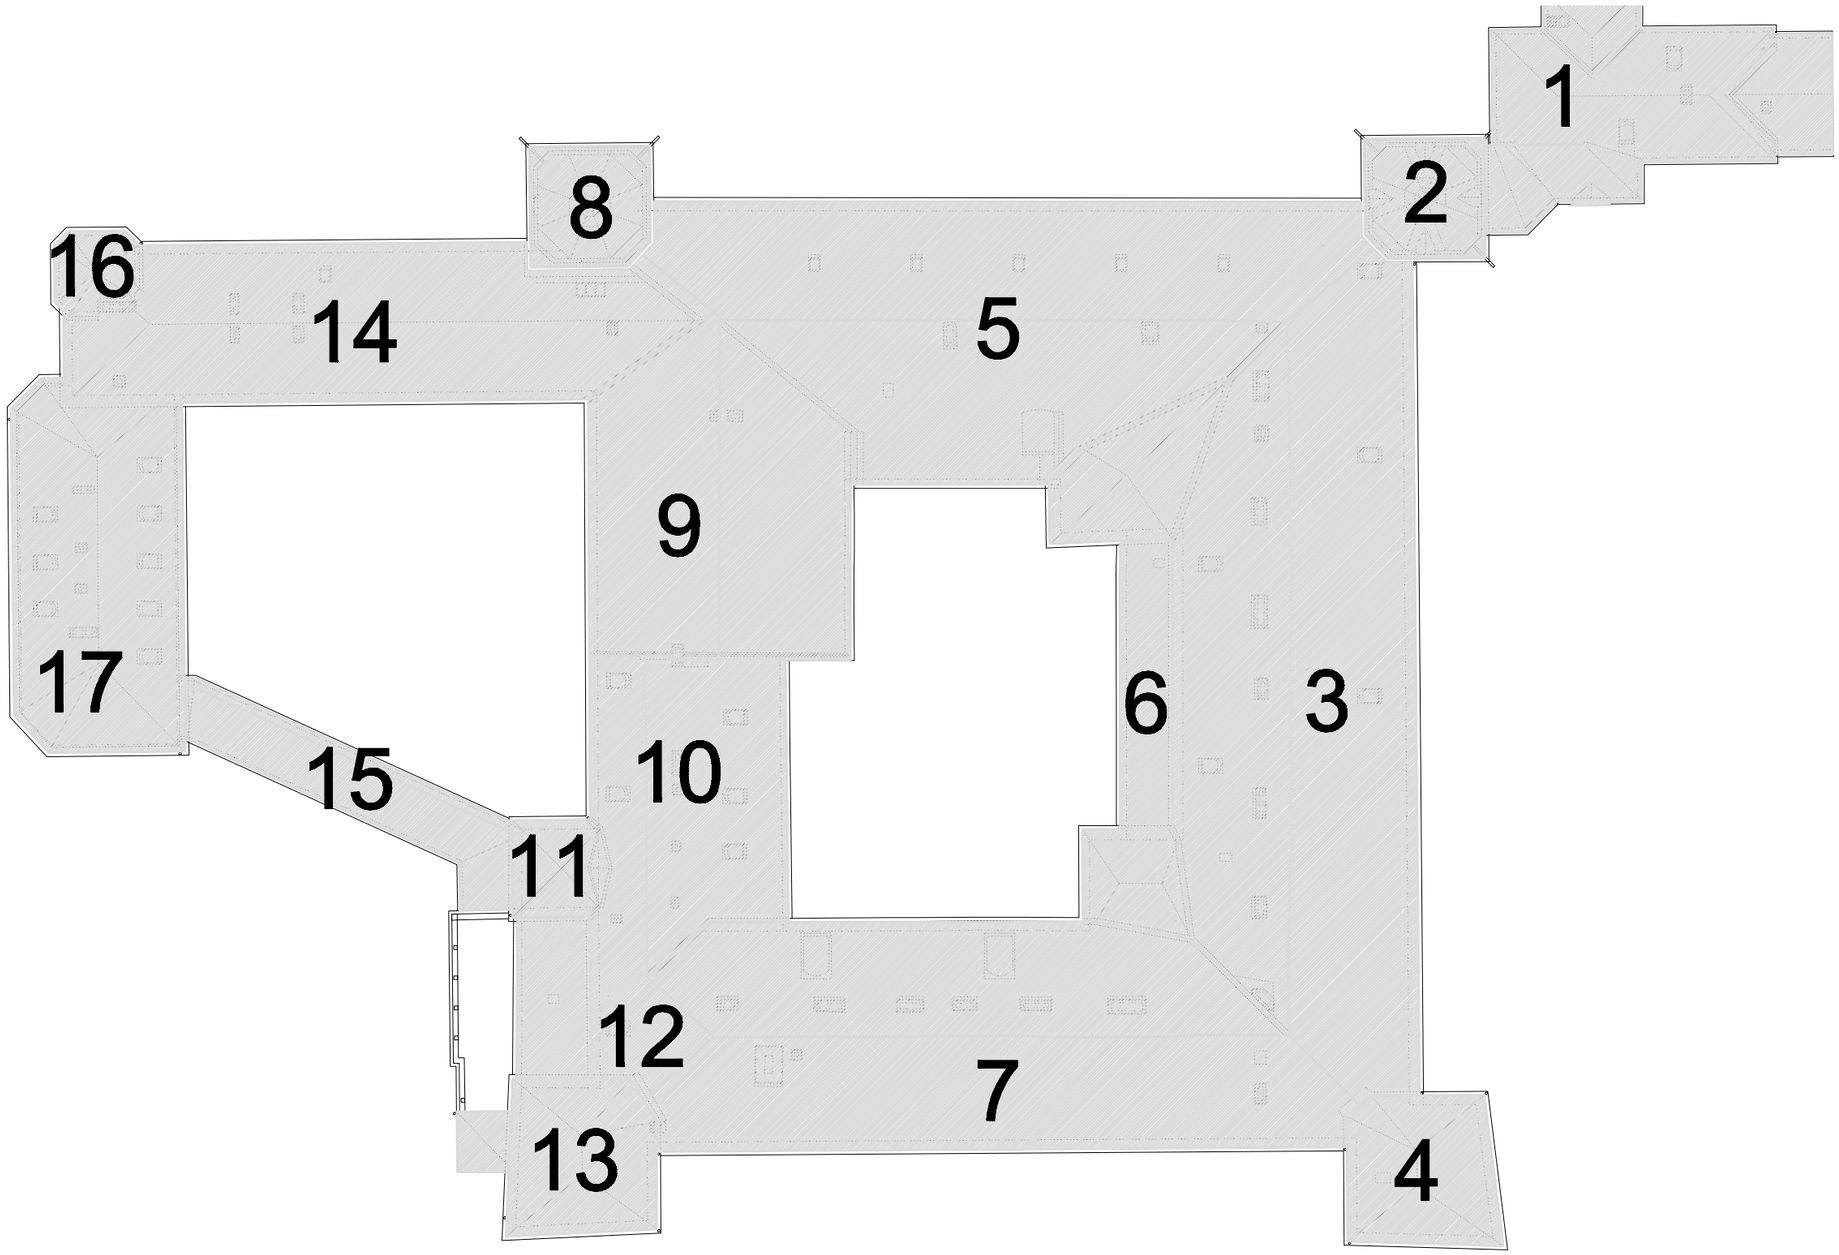


NAZEWNICTWO POSZCZEGÓLNYCH CZEŚCI BUDYNKU - SCHEMAT

LEGENDA:

1. BIBLIOTEKA
2. WIEŻA PÓŁNOCNO-ZACHODNIA
3. SKRZYDŁO PÓŁNOCNE
4. WIEŻA PÓŁNOCNO-WSCHODNIA
5. SKRZYDŁO ZACHODNIE
6. PARTEROWA PRZYBUDÓWKA
7. SKRZYDŁO WSCHODNIE
8. WIEŻA POŁUDNIOWO-ZACHODNIA
9. TEATR
10. KRZYDŁO POŁUDNIOWE
11. WIEŻA ZACHODNIA PRZY POKOJU WERANDOWYM
12. POKÓJ WERANDOWY
13. WIEŻA POŁUDNIOWO-WSCHODNIA
14. SKRZYDŁO BIAŁEJ JADALNI
15. ŁĄCZNIK POMIĘDZY POKOJEM WERANDOWYM A BUDYNKIEM DRUGIEGO STOŁU
16. WIEZA POŁUDNIOWA SKRZYDŁA BIAŁEJ JADALNI
17. BUDYNEK DRUGIEGO STOŁU

DRESLER STUDIO
Architektura i urbanistyka

31-469 KRAKÓW UL. MIECHOWITY 10/85
TEL. / FAX. 12 412 06 91 TEL. 600 511 422

NAZWA INWESTYCJI:
PRACE REMONTOW0-RENOWACYJNE WIEŻBY DACHOWEJ WRAZ Z POKRYCIEM - BUDYNKU ZAMKU I OFICYNY W MUZEUM-ZAMKU W ŁAŃCUCIE - OR-KA II

NAZWA I ADRES OBIEKTU BUDOWLANEGO:
MUZEUM -ZAMEK W ŁAŃCUCIE,
UL.ZAMKOWA 1, 37-100 ŁAŃCUT
NR DZIAŁKI: 3864/3 OBRĘB: ŁAŃCUT

ZAMAWIAJĄCY
MUZEUM -ZAMEK W ŁAŃCUCIE,
UL.ZAMKOWA 1, 37-100 ŁAŃCUT

FAZA PROJEKTU
INWENTARYZACJA ARCHITEKTONICZNO-KONSERWATORSKA

BRANŻA
ARCHITEKTURA

TREŚĆ RYSUNKU
NAZEWNICTWO POSZCZEGÓLNYCH CZEŚCI BUDYNKU - SCHEMAT

AUTOR DATA: 12.2011
ARCH. GRZEGORZ DRESLER NR EWID. A-103/01

WSPÓŁPRACA
ARCH. AGNIESZKA LATAŁA
ARCH. BEATA GUZIAK

SPRAWDZAJĄCY
ARCH. KAROLINA MIŚKÓW-BARSZCZEWSKA
NR EWID. 194/2001

SKALA ------

NUMER RYSUNKU 123.10-03.2