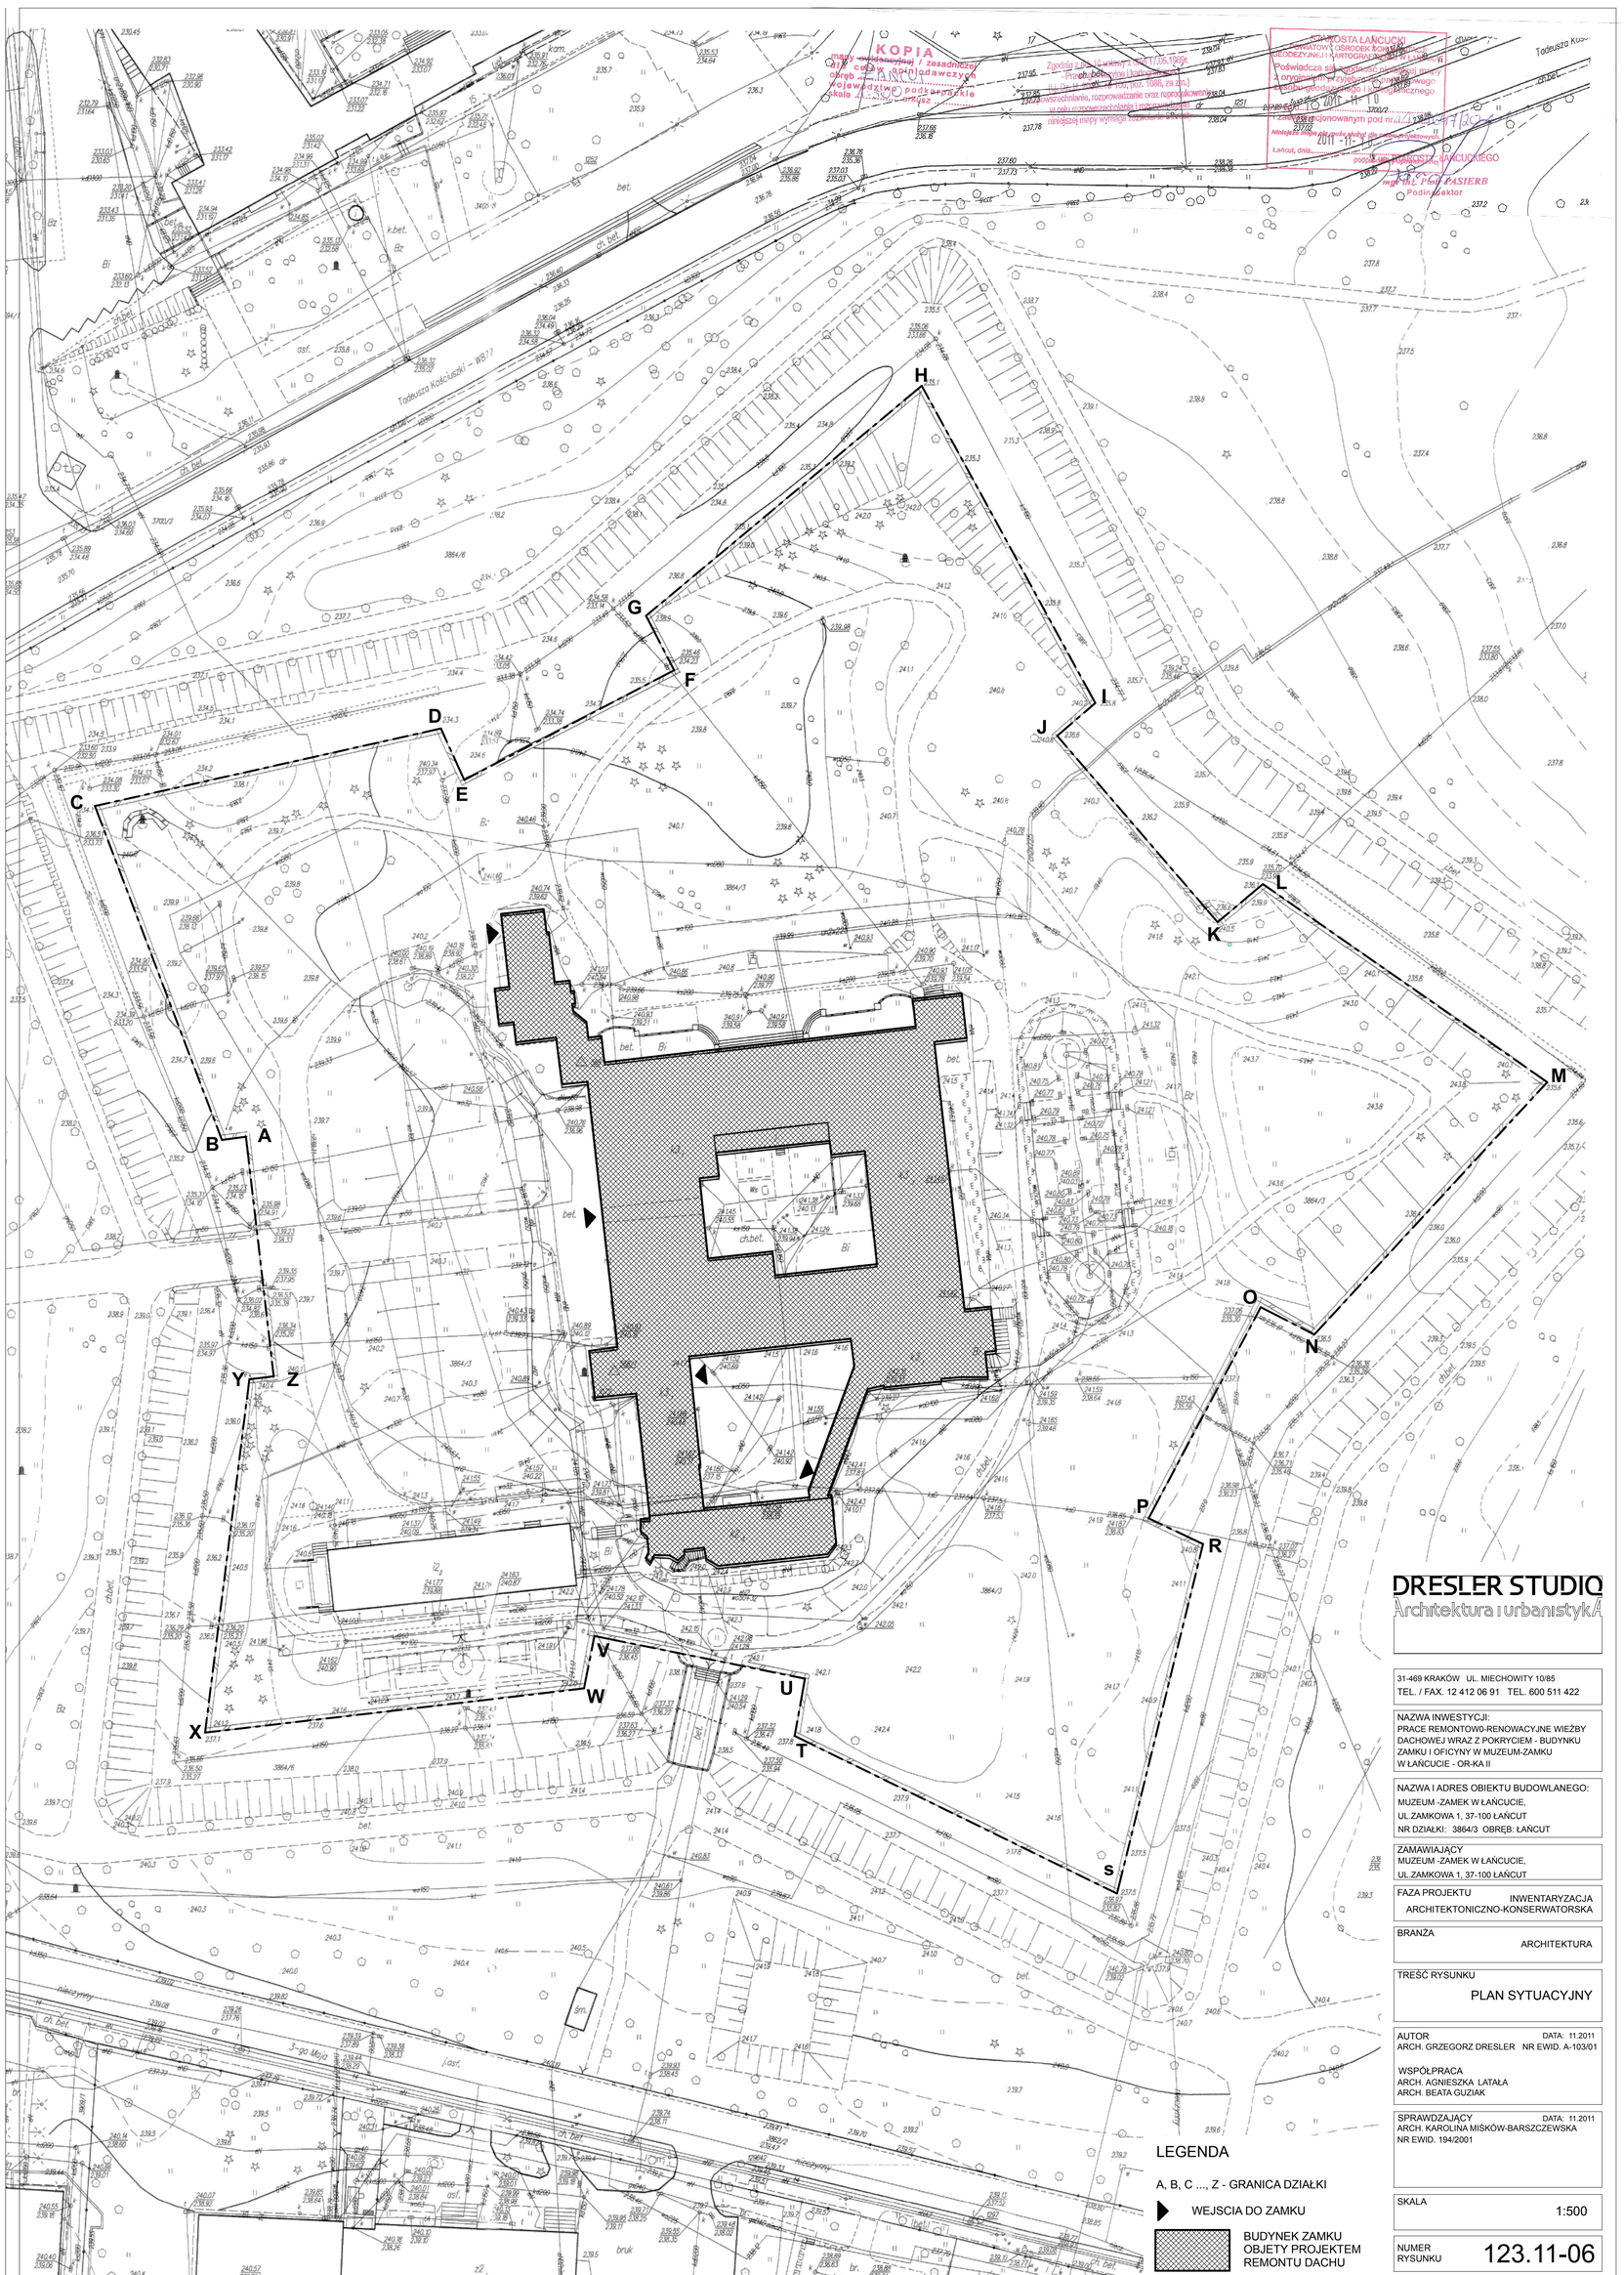


DRESLER STUDIO
Architektura i urbanistyka

31-469 KRAKÓW UL. MIECHOWITY 10/85
TEL. / FAX. 12 412 06 91 TEL. 600 511 422

NAZWA INWESTYCJI:
PRACE REMONTOWO-RENOWACYJNE WIEŻBY DACHOWEJ WRAZ Z POKRYCIEM - BUDYNKU ZAMKU I OFICYNY W MUZEUM-ZAMKU W ŁAŃCUCIE - OR-KA II

NAZWA I ADRES OBIEKTU BUDOWLANEGO:
MUZEUM -ZAMEK W ŁAŃCUCIE,
UL ZAMKOWA 1, 37-100 ŁAŃCUT
NR DZIAŁKI: 3864/3 OBRĘB: ŁAŃCUT

ZAMAWIAJĄCY
MUZEUM -ZAMEK W ŁAŃCUCIE,
UL ZAMKOWA 1, 37-100 ŁAŃCUT

FAZA PROJEKTU INWENTARYZACJA ARCHITEKTONICZNO-KONSERWATORSKA

BRANŻA ARCHITEKTURA

TREŚĆ RYSUNKU
PLAN SYTUACYJNY

AUTOR DATA: 11.2011
ARCH. GRZEGORZ DRESLER NR EWID. A-103/01

WSPÓŁPRACA
ARCH. AGNIESZKA LATAŁA
ARCH. BEATA GUZIAK

SPRAWDZAJĄCY DATA: 11.2011
ARCH. KAROLINA MIŚKÓW-BARSZCZEWSKA
NR EWID. 194/2001

SKALA 1:500

NUMER RYSUNKU 123.11-06

LEGENDA

A, B, C ..., Z - GRANICA DZIAŁKI

WEJSCIA DO ZAMKU

BUDYNEK ZAMKU OBJETY PROJEKTEM REMONTU DACHU