

SCHEMAT

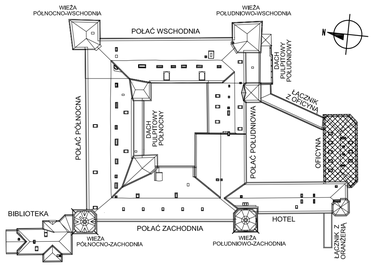


PRZEKRÓJ 17A-17A

SKALA 1:50

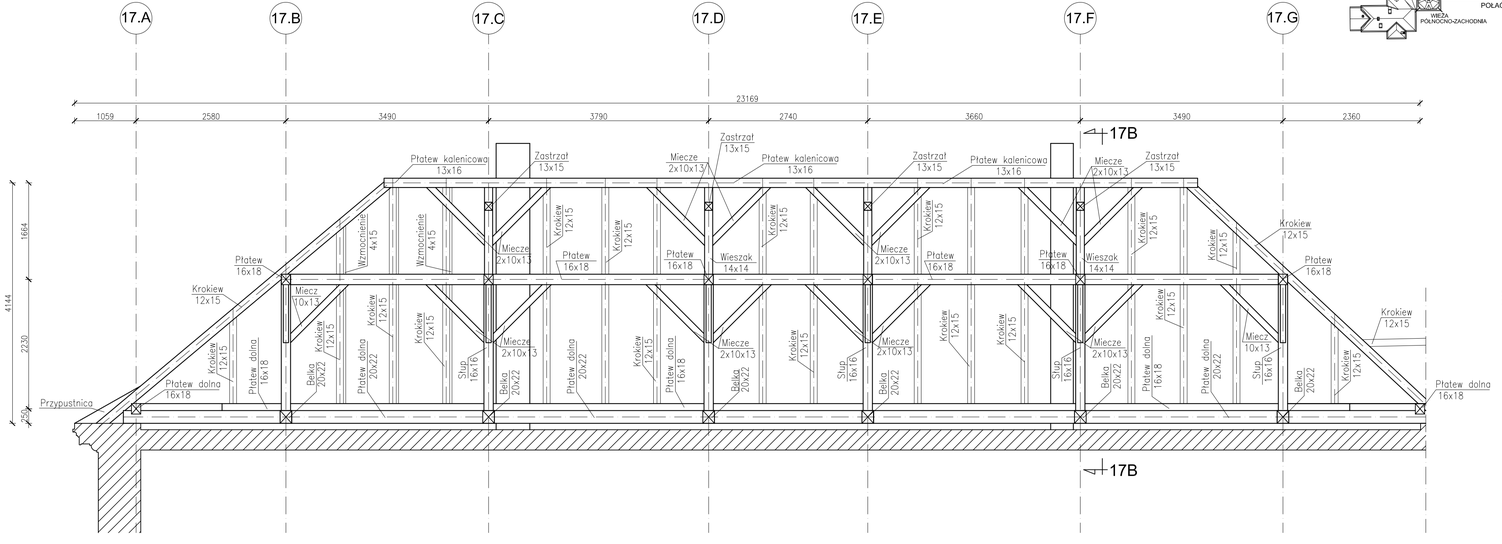

PRZEKRÓJ 17B-17B

SKALA 1:50

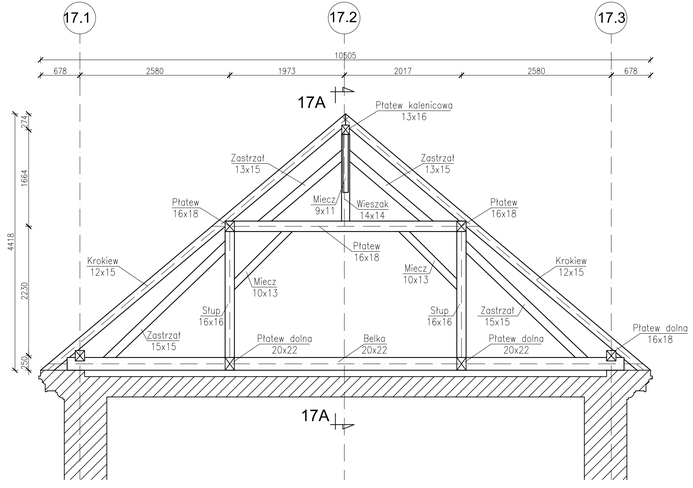

UWAGI:

1. Uwagi ogólne patrz opis techniczny.
2. Rysunek rozpatrywać razem z inwentaryzacją architektoniczno-konserwatorską.
3. Elementy zakryte wrysowano szacunkowo.

DRESLER STUDIO
Architektura i urbanistyka

31-469 KRAKÓW UL. MIECHOWITY 10/85
TEL. / FAX. 12 412 06 91 TEL. 600 511 422

NAZWA INWESTYCJI:
PRACE REMONTOWO-RENOWACYJNE WIEŻBY DACHOWEJ WRAZ Z POKRYCIEM - BUDYNKU ZAMKU I OFICYNY W MUZEUM-ZAMKU W ŁAŃCUCIE - OR-KA II

NAZWA I ADRES OBIEKTU BUDOWLANEGO:
MUZEUM -ZAMEK W ŁAŃCUCIE,
UL.ZAMKOWA 1, 37-100 ŁAŃCUT
NR DZIAŁKI: 3864/3 OBRĘB: ŁAŃCUT

ZAMAWIAJĄCY
MUZEUM -ZAMEK W ŁAŃCUCIE,
UL.ZAMKOWA 1, 37-100 ŁAŃCUT

FAZA PROJEKTU
INWENTARYZACJA KONSTRUKCYJNA

BRANŻA
KONSTRUKCJA

TREŚĆ RYSUNKU
PRZEKROJE PRZEZ POŁAĆ NAD OFICYNĄ

OPRACOWALI: DATA: 11.2011

MGR INŻ. ZDZISŁAW PIĄTEK NR UPR. 242/63
MGR INŻ. DANIEL GUZIEROWICZ MAP/0267/POOK/08
MGR INŻ. DAWID MAZUR
MGR INŻ. DARIUSZ RACZEK
MGR INŻ. ŁUKASZ ZATOŃ
MGR INŻ. MAREK POTOCZEK
MGR INŻ. KAMIL HOMA
MGR INŻ. MICHAŁ SZOSTAK

SKALA 1:50

NUMER RYSUNKU 123.12-31