


PRZEKRÓJ NA ODCINKU C-D [PARKINGI]

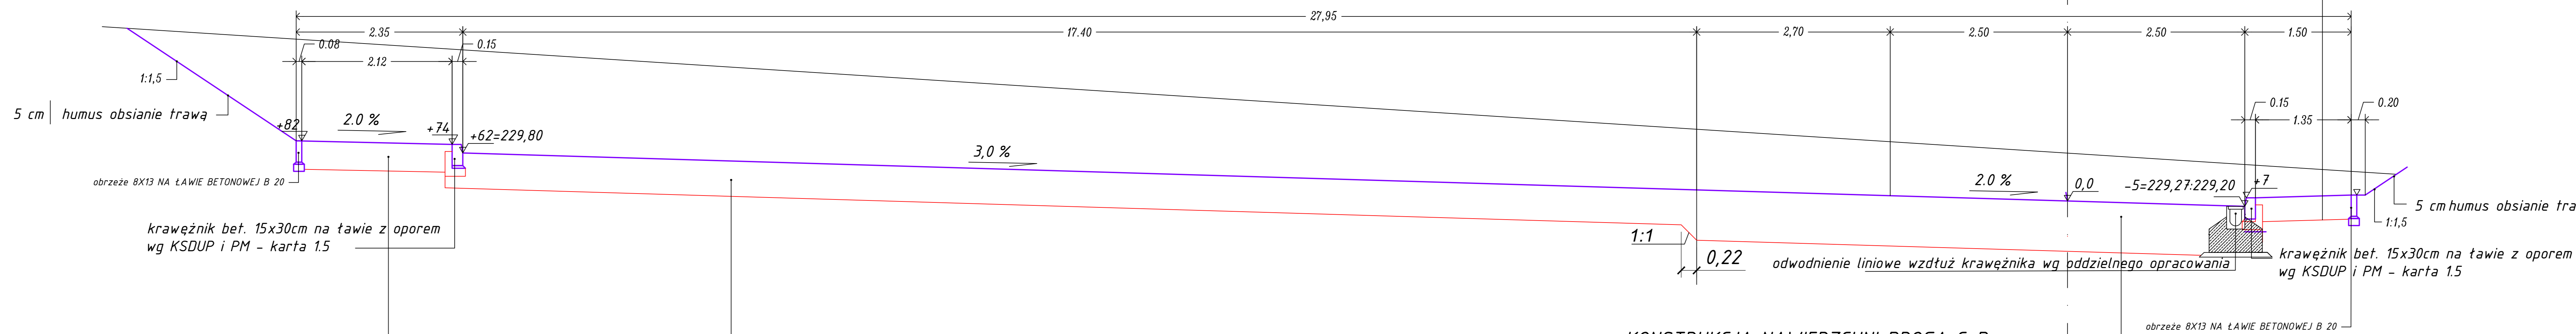

<i>CHODNIK</i>	
<i>kostka betonowa wibroprasowana</i>	6 cm
<i>podsyпка cementowo-piaskowa</i>	3 cm
<i>naturalnego stabilizowanego CEMENTEM</i>	15 cm
<i>warstwa odcinająca z piasku</i>	10 cm
<i>34 cm</i>	<i>RAZEM</i>

KONSTRUKCJA NAWIERZCHNI DRÓG MANEWROWYCH I PARKINGU

8 cm	w-wa KOSTKA BRUKOWA BETONOWA
3 cm	w-wa PODSYPKI CEMENTOWO-PIASKOWEJ 1:4
22 cm	w-wa podbudowy zasadniczej z BETONU C16/20
23 cm	w-wa podbudowy z KRUSZYWA NATURALNEGO stabilizowanego cementem o R_m 2,5 Mpa
15cm	w-wa odcinająca z piasku
71 cm	RAZEM

KONSTRUKCJA NAWIERZCHNI DROGA C-D Z POSTOJEM AUTOBUSÓW

8 cm	w-wa KOSTKA BRUKOWA BETONOWA
3 cm	w-wa PODSYPKI CEMENTOWO-PIASKOWEJ 1:4
22 cm	w-wa podbudowy zasadniczej z BETONU C16/20
23 cm	w-wa podbudowy z KRUSZYWA NATURALNEGO stabilizowanego cementem o R_m 2,5 Mpa
15cm	w-wa odcinająca z piasku
71 cm	RAZEM

CHODNIK	
<i>kostka betonowa wibroprasowana</i>	6 cm
<i>podsyпка cementowo-piaskowa</i>	3 cm
<i>podbudowa z kruszywa naturalnego stabilizowanego CEMENTEM</i>	15 cm
<i>warstwa odcinająca z piasku</i>	10 cm
	34 cm RAZEM

TEMAT:	Zamienny projekt zagospodarowania terenu objętego pozwoleniem na budowę hali sportowej w Markowej
--------	--

m	LOKALIZACJA:
	<p>Markowa</p> <p>dz. Nr ewid. 1681, 1686, 1687, 1663, 2748/1</p>

INWESTOR:	Gmina Markowa Markowa 1399 37-120 Markowa
-----------	---

GENERALNY PROJEKTANT

PROJEKTANCI:	PODPIS:
ANDRZEJ IWASZEK	
SPRAWDZAJĄCY:	
ALEKSANDER SZCZEPANSKI	
TREŚĆ RYSUNKU:	

PRZEKROJE NORMALNE DROGA C-D				
SKALA:		DATA:.		
1:50		30-01-2017		
TEMAT:	BRANZA:	GRUPA:	NR RYS:	REWIZJA:
MPRZ	D	00	04	01