PARK ZAMKOWY W ŁAŃCUCIE-
INWENTARYZACJA ZIELENI
SKALA 1: 500

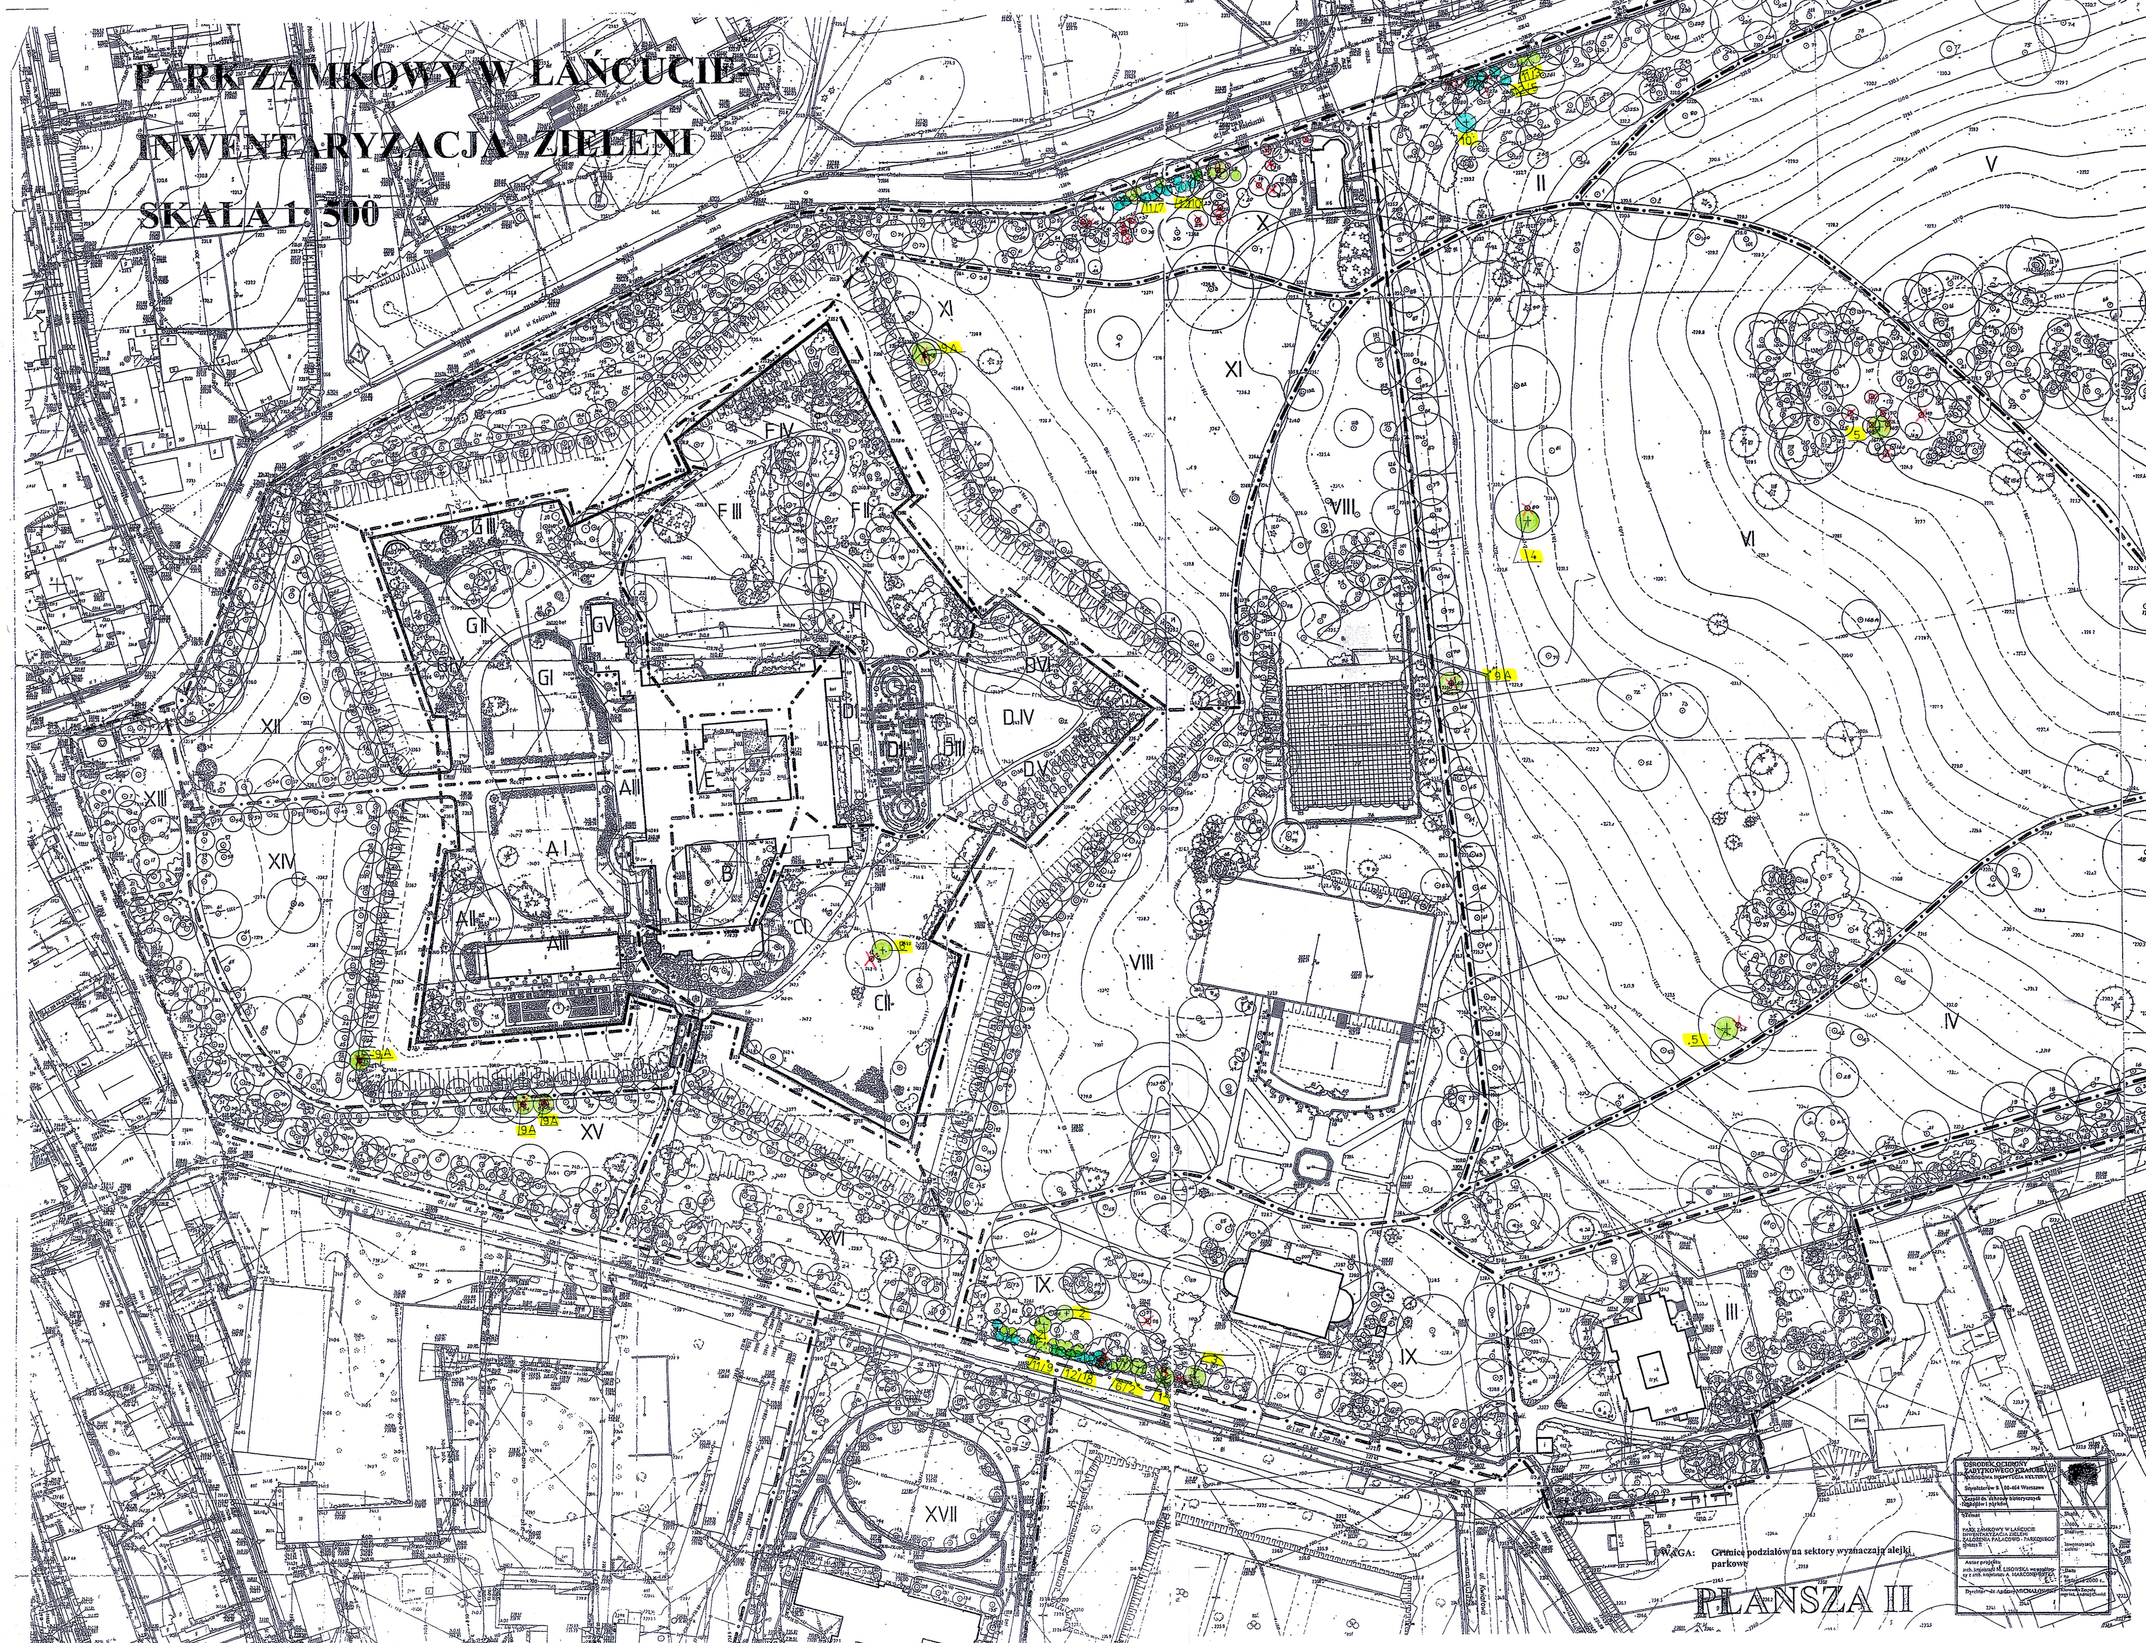

UWAGA: Granice podziałów na sektory wyznaczają alejki parkowe

PLANSZA I

I
II
III
IV
V
VI
VII
VIII
IX
X
XI
11,5
11,5
12 I 10
12 I 20
7 V
5
5
5