
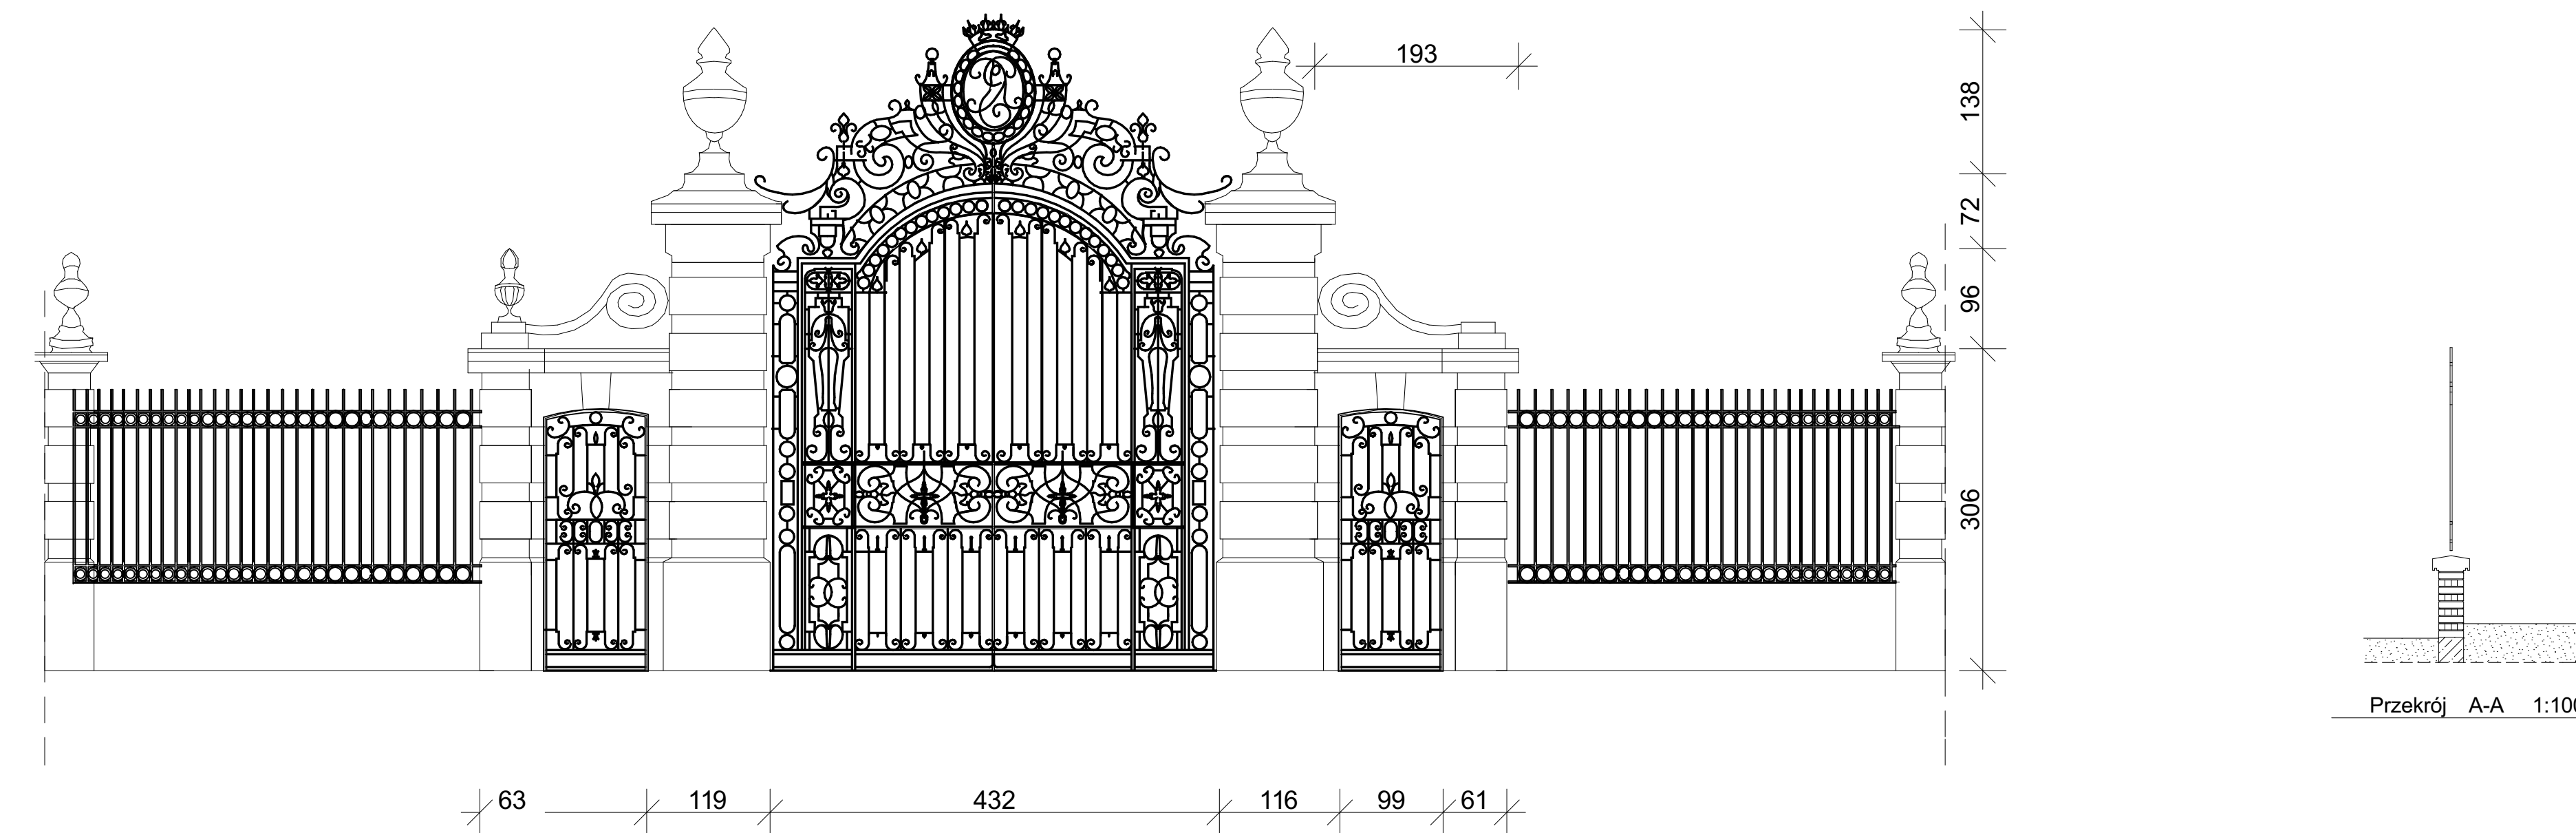
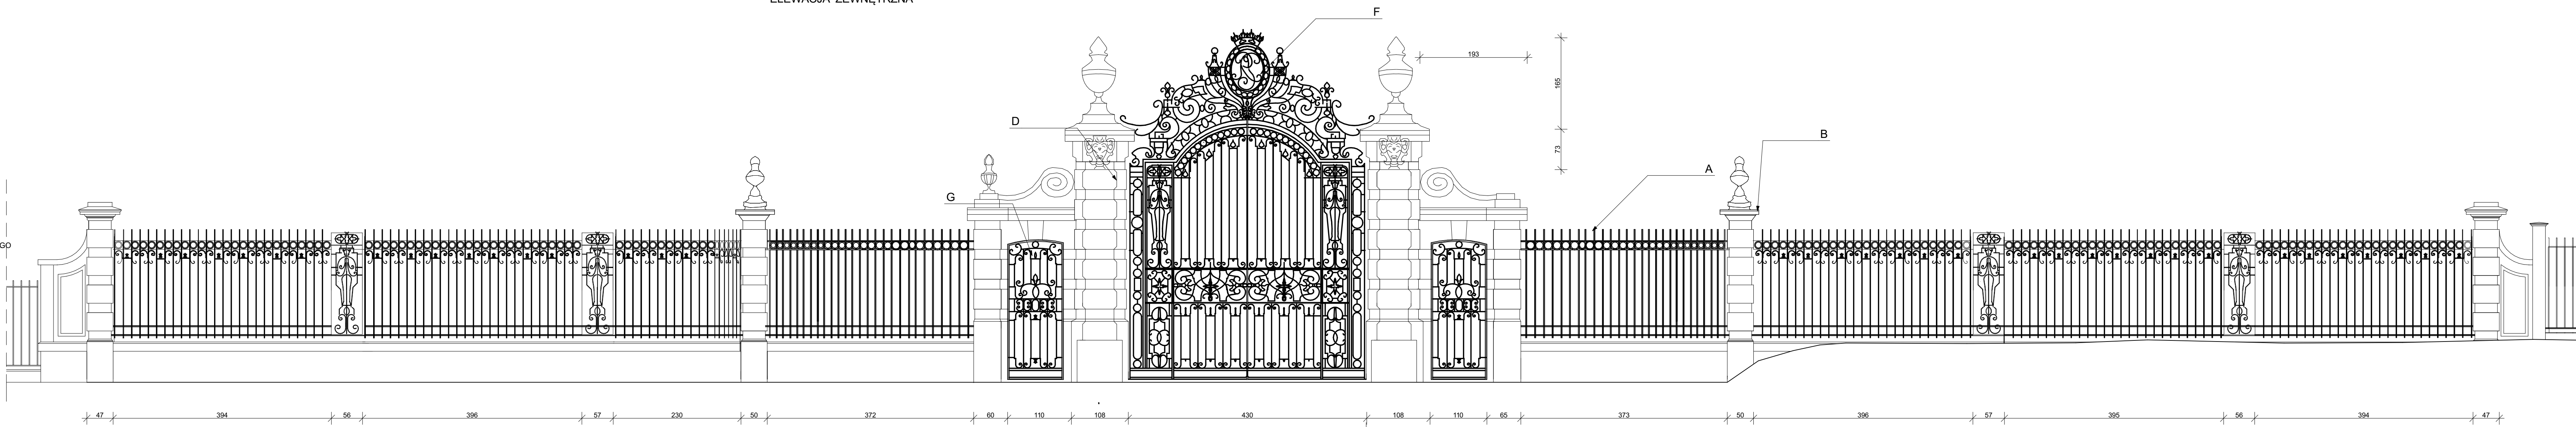


## INWENTARYZACJA

STAN AKTUALNY BRAMA B  
ELEWACJA ZEWNĘTRZNA

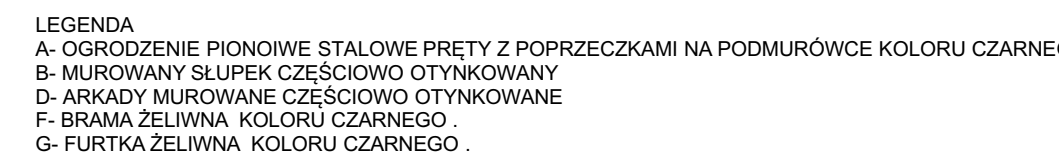

Brama północna B

Elewacja wewnętrzna

1:5

## PROJEKT WYKONAWCZY

LEGENDA

A - OGRODZENIE PIONOWE STALOWE PRĘTY Z PODPORCZKAMI NA PODMURÓWKACH KOLORU CZARNEGO

B - MUROWYŃY SŁUPKI CZĘŚCIOWO OTYNKOWANE

D - ANKADY BURXWANE CZĘŚCIOWO OTYNKOWANE

E - OTWÓRZONY ELEMENT OGRODZENIA ZE STALI KOLORU CZARNEGO

F - BRAMA ŻELIWNIA KOLORU CZARNEGO


G - FURTKA ŻELIWNIA KOLORU CZARNO

H - OTWÓRZONY ELEMENT MUROWANEGO SŁUPKA PRAC KONSERWATORSKICH

OGRODZENIE - WSKĄSKE ELEMENTY TYNKOWANE - KOLOR BIAŁY


WSKĄSKE ELEMENTY BETONOWE KOLOR DOBRANY DO ISTNIEJĄCEGO BETONU

WSKĄSKE ELEMENTY STALOWE ŻELIWNIE KOLOR CZARNY

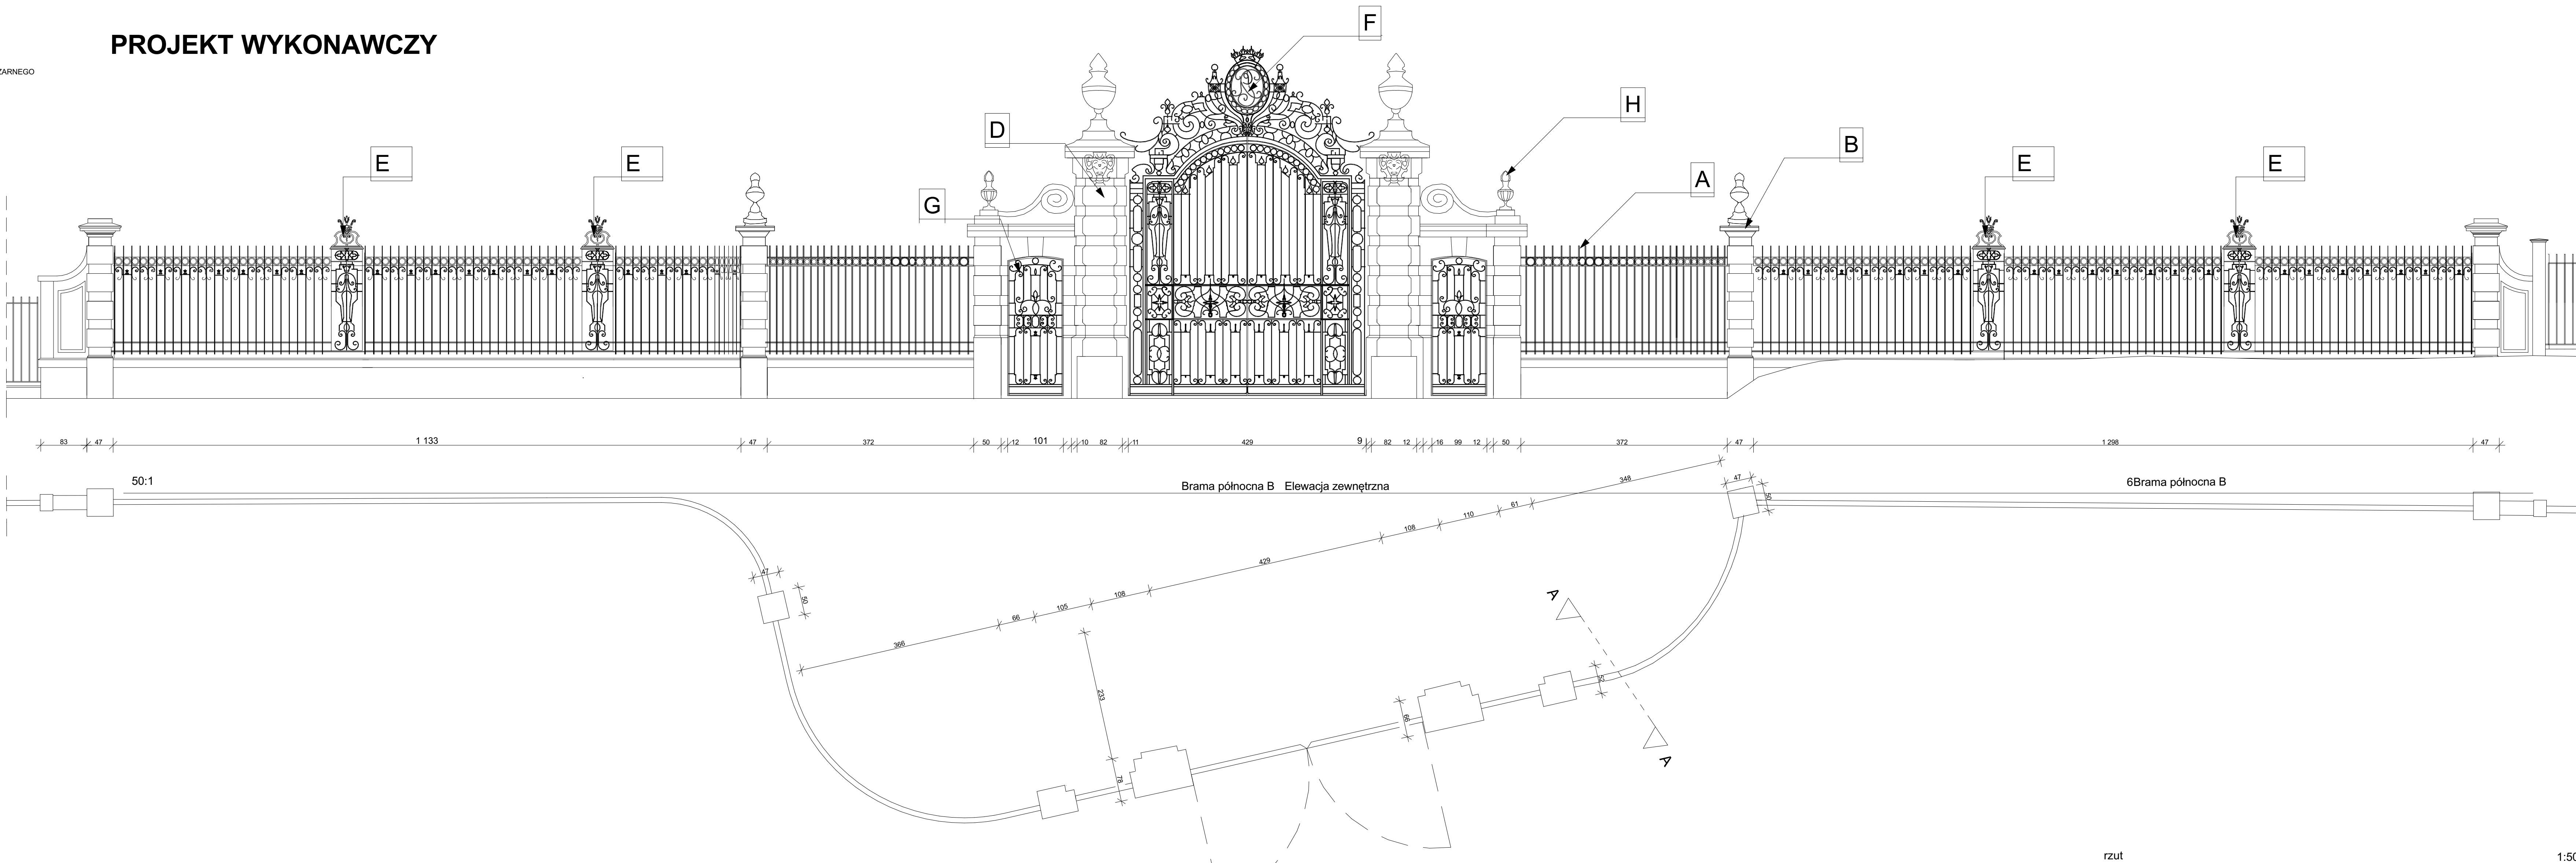

RZU


1:5

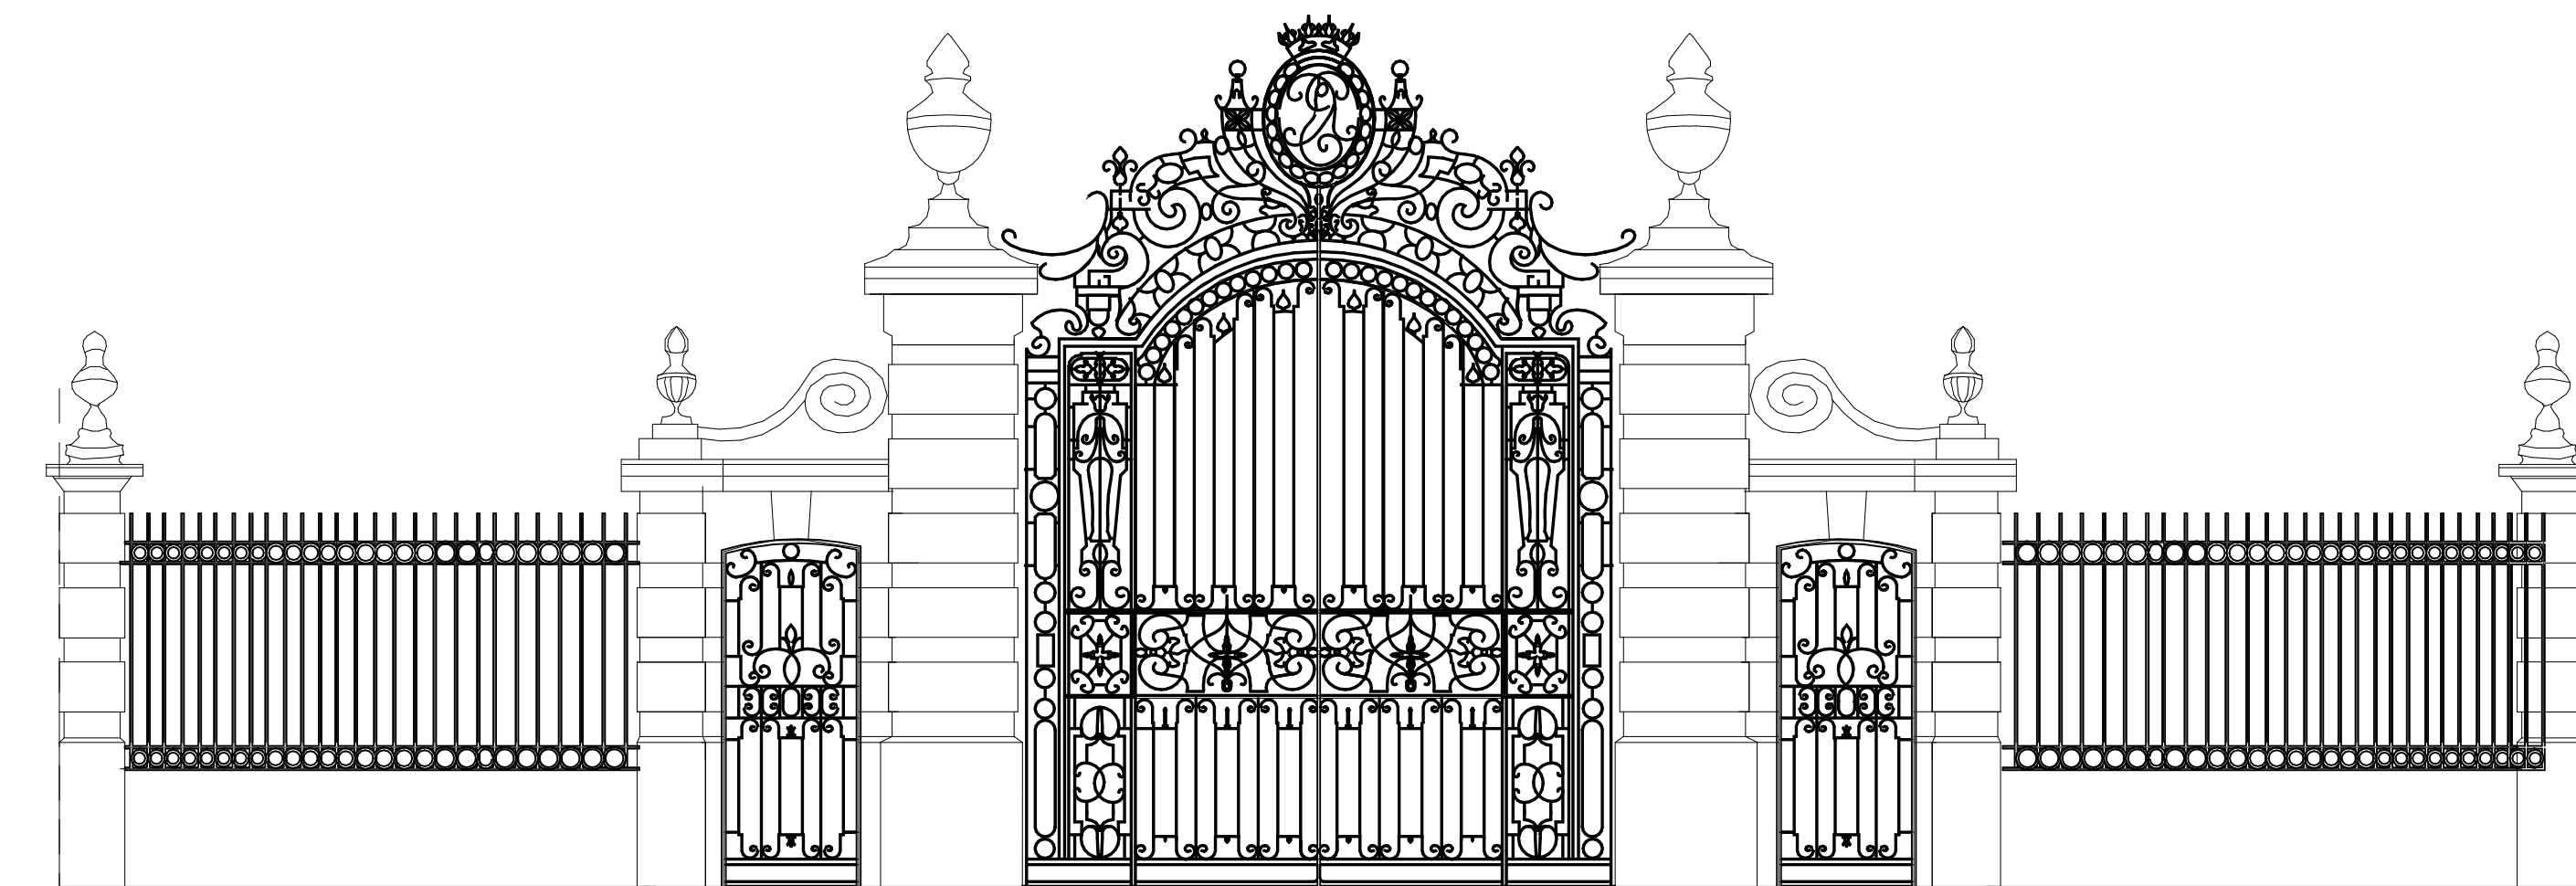

Brama północna B

### Elewacja wewnętrzna

50

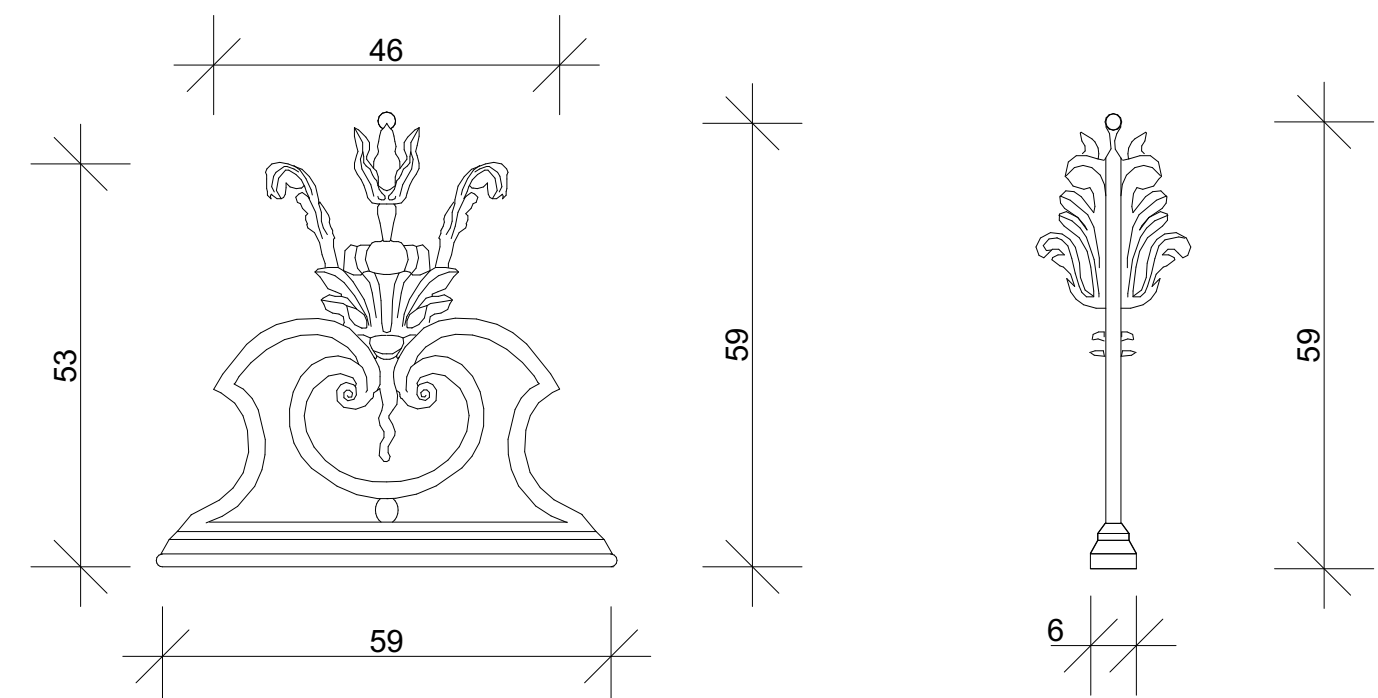

E- ODTWORZONY ELEMENT OGRODZENIA ZE STALI , KOLORU CZARNEGO

Det

1:10

[illegible]