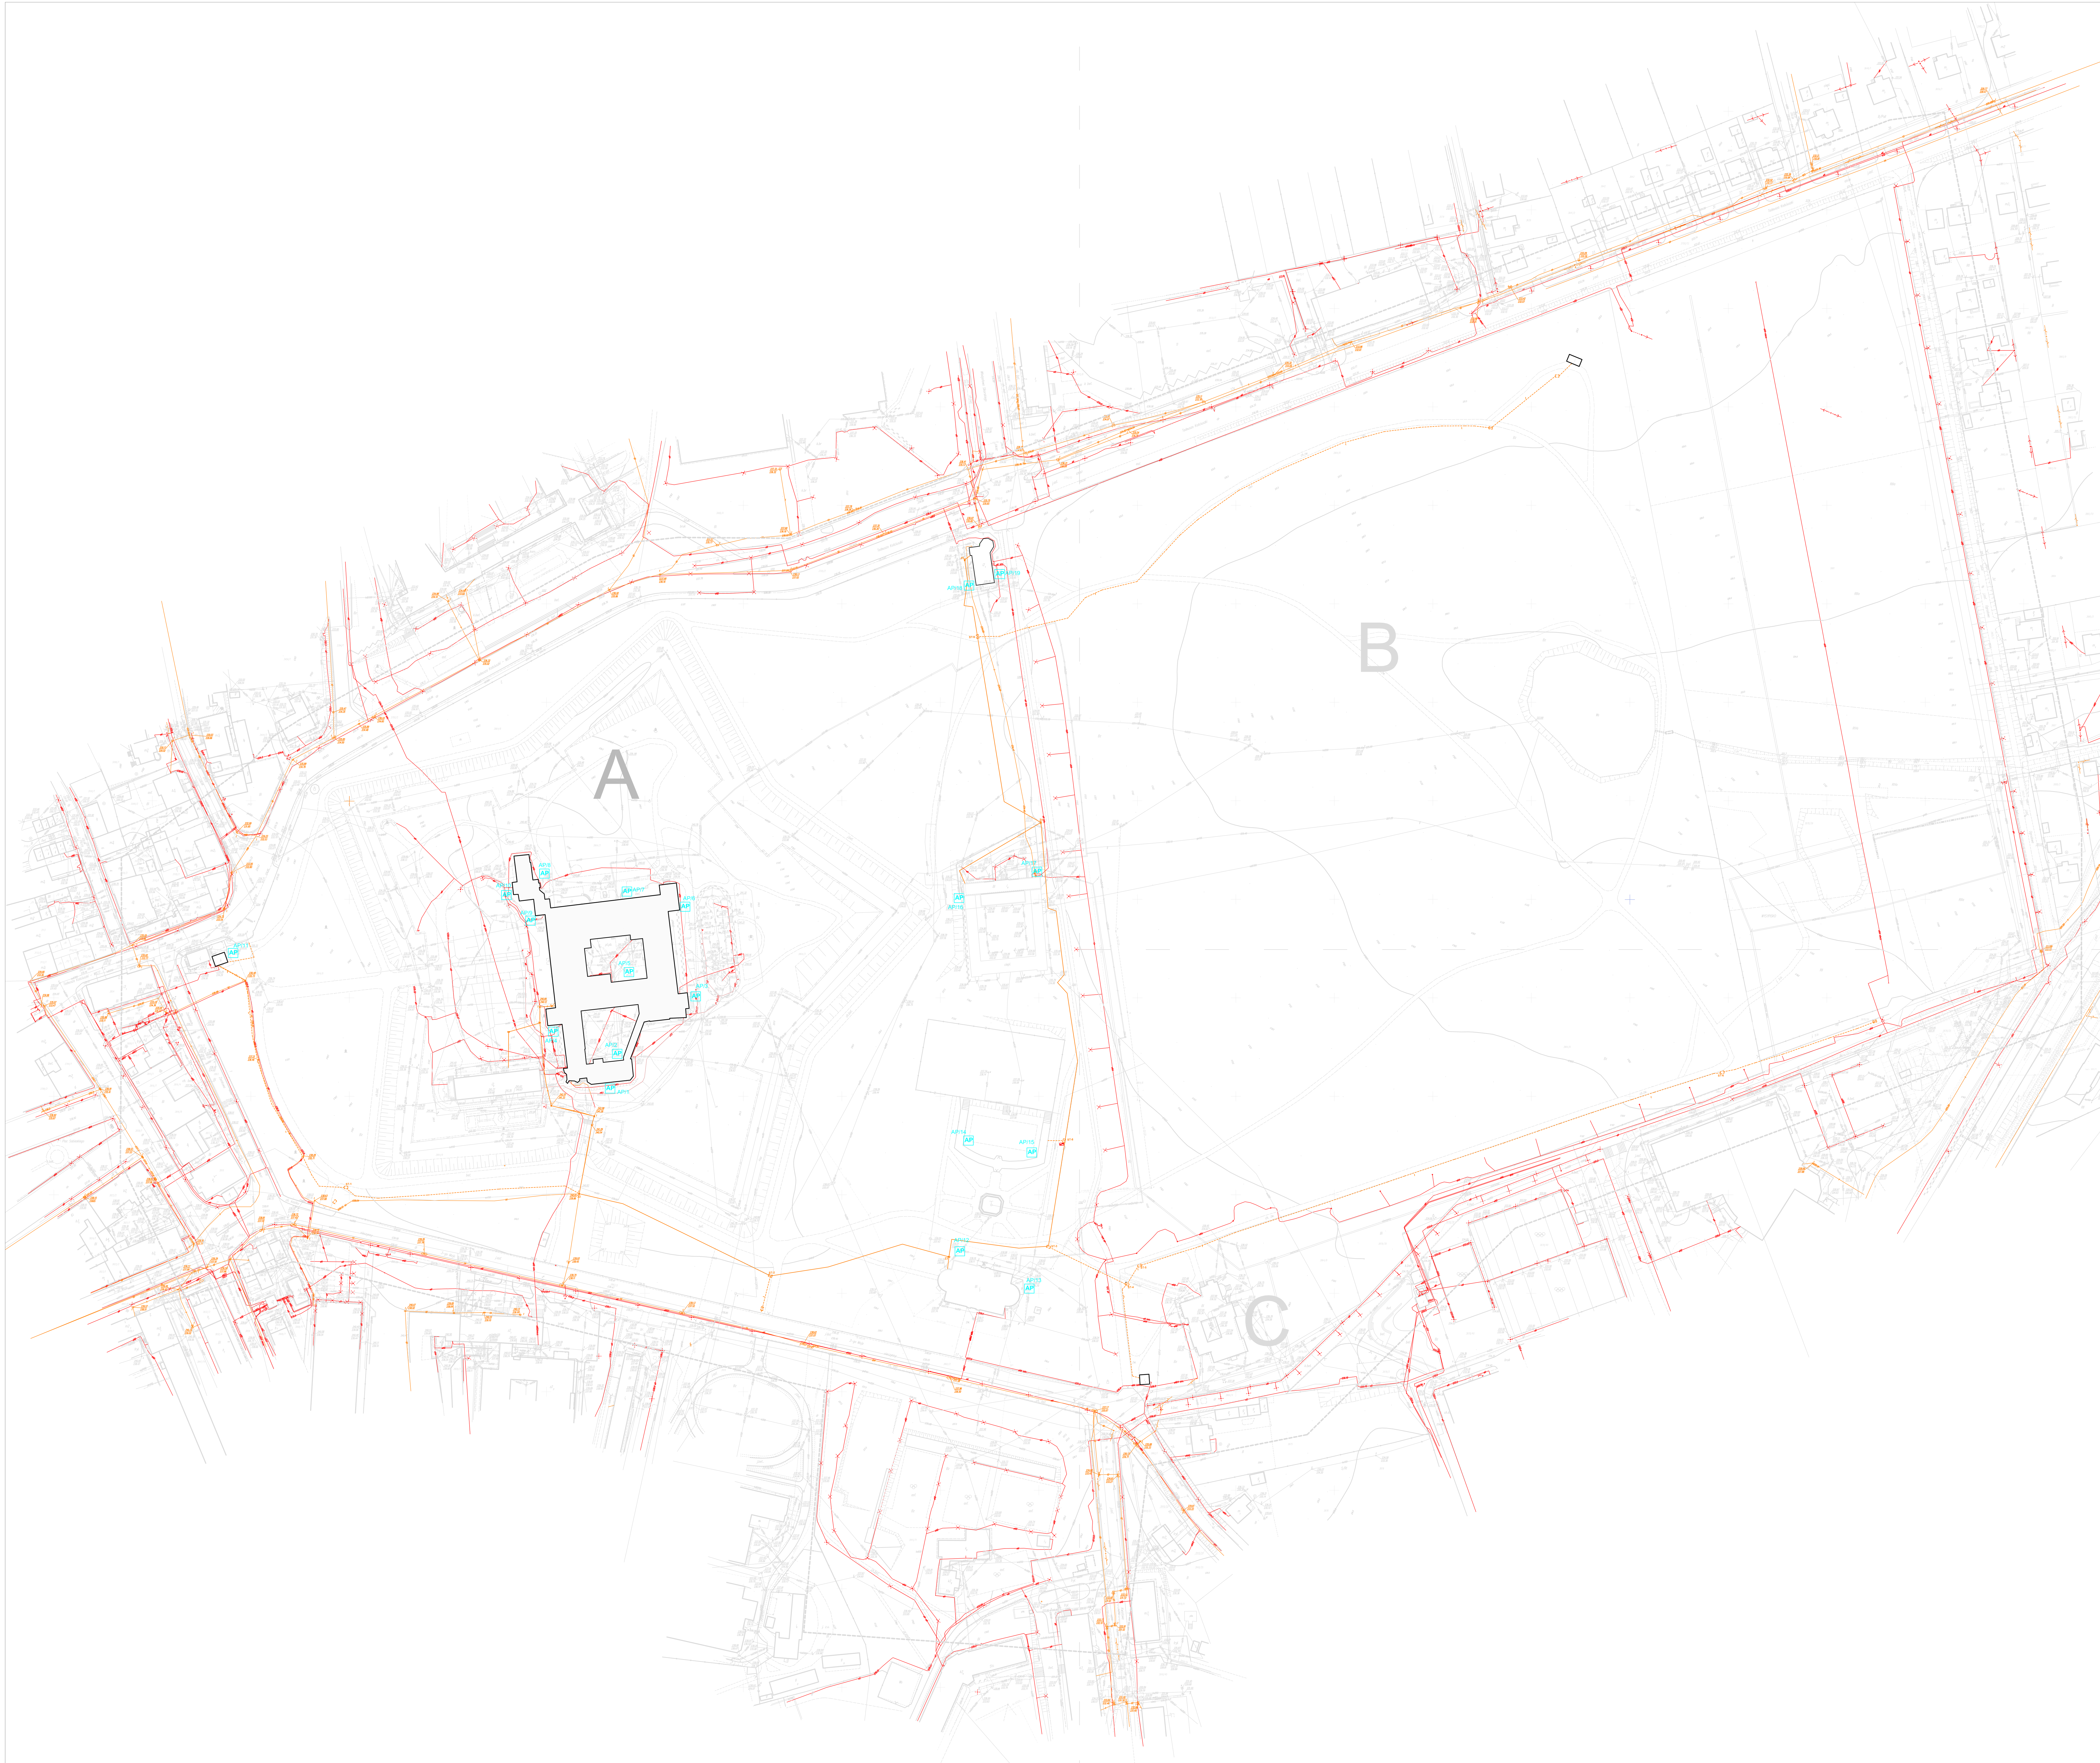


LEGENDA:

- Projektowane Kamera 5MPX z obszarem monitowania
- Projektowane Kamera 5MPX z obszarem monitowania
- Projektowana nowa rozdzielnica elektryczna w miejscu starej
- Kanalizacja teletechniczna projektowana w rurze osłonowej z polietylenu
- Kanalizacja teletechniczna istniejąca
- Linia zasilająca elektryczna istniejąca
- Linia zasilająca elektryczna projektowana
- Projektowana rura osłonowa dzielona z polietylenu Ø110
- Elementy do usunięcia
- ACCESS POINT Wi Fi
- Studnia kablowa
- Obudowa z urządzeniami transmisji sygnału CCTV i sieci Wi-Fi montowana w studni kablowej

OPRAWY OŚWIETLENIOWE

A - Oprawa niska LED 25,3 W
B - Oprawa niska LED 6,7 W
C - Oprawa niska LED 13 W
D - Oprawa LED 17,8 W
E - Oprawa iluminacyjna LED 10,9 W
F - Oprawa iluminacyjna sodowa wysokoprężna 70 W

UWAGA:
Miejsca zbliżeń i skrzyżowań z instniejącymi sieciami zabezpieczyć rurą ochronną dzieloną Ø110
Kable prowadzone w pobliżu ścieżek prowadzić w peszlach ochronnych
Wykopy w pobliży drzew prowadzić tylko ręcznie zabezpieczyć system korzenny drzew, postępować według wytycznych Wojwódzkiego Konserwatora Zabytków oraz wytycznymi gestorów sieci.

WSZYSTKIE NAZWY UŻYTE W PROJEKCIE STANOWIĄ INFORMACJĘ O PARAMETRACH URZĄDZEŃ I MATERIAŁÓW, WYKONAWCA PRZED WBUDOWANIEM PRZEDSTAWI KARTY MATERIAŁOWE Z ZAŁĄCZENIEM WSZELKICH DOKUMENTÓW POTWIERDZAJĄCYCH ICH PARAMETRY TECHNICZNE I HIGIENICZNE. MATERIAŁY I URZĄDZENIA INNE NIŻ UŻYTE W PROJEKCIE PODLEGAJĄ AKCEPTACJI GŁÓWNEGO PROJEKTANTA ORAZ WYMAGAJĄ SPORZĄDZENIA DOKUMENTACJI ZAMIENNEJ KTÓRA PODLEGA UZGODNIENIU Z GŁÓWNYM PROJEKTANTEM

INWESTYCJA: **DOKUMENTACJA PROJEKTOWA NA WYKONANIE: prac remontowych, konserwatorskich i budowlanych dla terenu Parku polegające na: budowie kanalizacji sanitarnej i deszczowej, budowie dróg wewnętrznych - alejek, budowie fragmentu ogrodzenia, budowie linii elektrycznej kablowej NN wraz z budową słupów typu parkowego, budowie sieci światłowodowej do monitoringu - w ramach przedsięwzięcia "ochrona i rozwój dziedzictwa kulturowego dawnej Ordynacji Łańcuckiej poprzez prace remontowo-konserwatorskie oraz wykreowanie nowych przestrzeni ekspozycyjnych OR-KA II, III, IV, V"**	**NR PROJEKTU:** **109**
ADRES INWEST.: ul. Zamkowa 1 Łańcut 37-100	
INWESTOR: **Muzeum - Zamek w Łańcucie** ul. Zamkowa 1 Łańcut 37-100	
BRANŻA: NISKOPRĄDOWA	
FAZA: PROJEKT WYKONAWCZY	
DATA: 12 - 2015 r.	

PAS PROJEKT
PAS PROJEKT Sp. z o.o.
ul. Plantowa 5,
05-830,Nadarzyn
TEl: (022) 739-90-25,FAX: (022)739-79-06
www.pasprojekt.com

ZESPÓŁ AUTORSKI:	IMIĘ I NAZWISKO:	NR UPR.:	PODPIS:
PROJEKTOWAŁ:	mgr inż. Krzysztof Czapliński	MAZ/0313/POOE/12	
OPRACOWANIE:	mgr inż. Michał Sośniak		
	mgr inż. Mariusz Szczygielski		
	inż. Karol Wysocki		
SPRAWDZIŁ:	mgr inż. Łukasz Ruskań	POM/0210/POOE/10	

UWAGA: PROJEKT CHRONIONY PRAWEM AUTORSKIM. PROJEKT ARCHITEKTONICZNY JEST PROJEKTEM NADRZĘDNYM WSZYSTKIE ROZBIEŻNOŚCI Z PROJEKTAMI BRANŻOWYMI SKONSULTOWAĆ Z PROJEKTANTEM GENERALNYM PRZED WYBUDOWANIEM !

RODZAJ RYSUNKU: RZUT-PLAN SYTUACYJNY

TREŚĆ RYSUNKU:	SKALA:
Instalcje nieskoprądowe - Instalcja WIFI	1:1000

NR.RYSUNKU:	REWIZJA:
PAS-109-PW-IN-WIFI-R-01	-