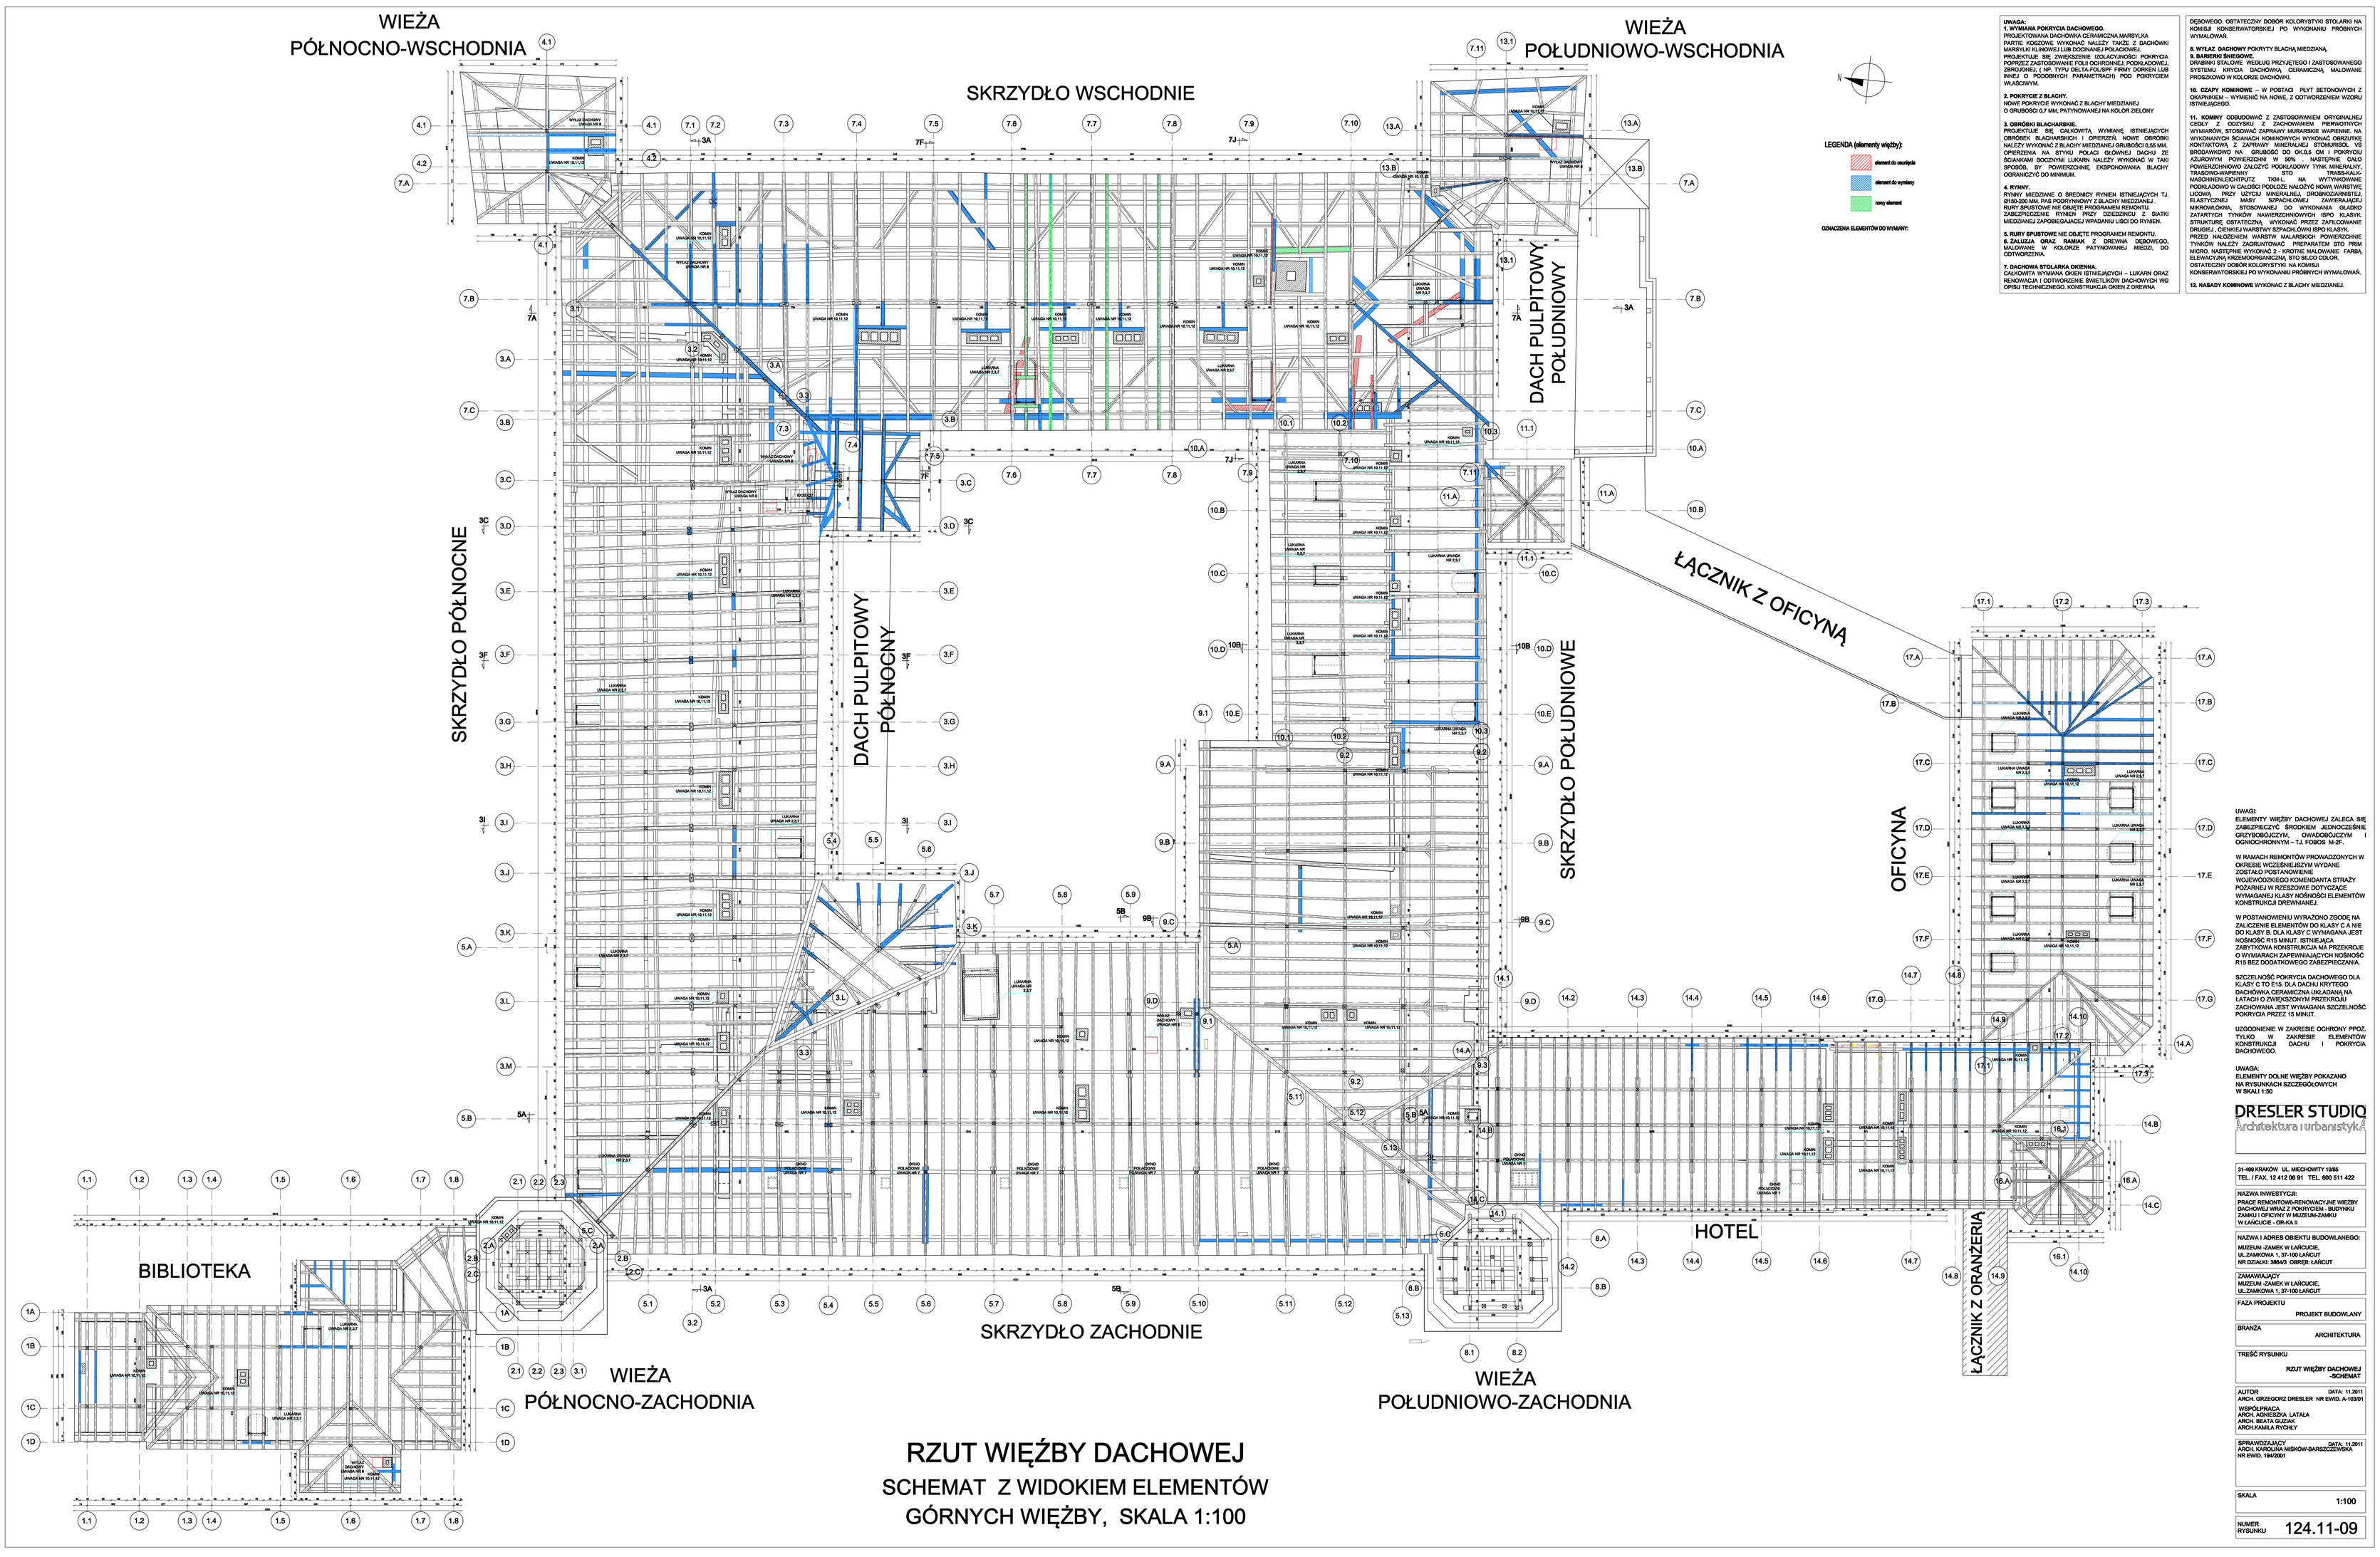


UWAGA:
1. WYMIANA POKRYCIA DACHOWEGO.
PROJEKTOWANA DACHÓWKA CERAMICZNA MARSYLKA
PARTIE KOSZOWE WYKONAĆ NALEŻY TAKŻE Z DACHÓWKI MARSYLKI KLINOWEJ LUB DOCHÓWKI POŁĄCZONEJ.
PROJEKTUJE SIĘ ZWIĘKSZENIE IZOLACYJNOŚCI POKRYCIA POPRZEZ ZASTOSOWANIE FOLII DACHÓWKOWEJ, PODKŁADOWEJ, ZBROJONEJ, (NP. TYPU DELTA-FOLISPF FIRMY DÖRKEN LUB INNEJ O PODOBNYCH PARAMETRACH) POD POKRYCIEM WŁAŚCIWYM.

2. POKRYCIE Z BLACHY.
NOWE POKRYCIE WYKONAĆ Z BLACHY MIEDZIANEJ
O GRUBOŚCI 0,7 MM, PATYNOWANEJ NA KOLOR ZIELONY

3. OBRÓBKI BLACHARSKIE.
PROJEKTUJE SIĘ CAŁKOWITĄ WYMIANĘ ISTNIEJĄCYCH OBRÓBEK BLACHARSKICH I OPIERZEŃ. NOWE OBRÓBKI NALEŻY WYKONAĆ Z BLACHY MIEDZIANEJ GRUBOŚCI 0,50 MM. OPIERZENIA NA STYKU POŁACI GŁÓWNEJ DACHU ZE ŚCIANKAMI BOCZNYMI LUKARN NALEŻY WYKONAĆ W TAKI SPOSÓB, BY POWIERZCHNIĘ EKSPONOWANA BLACHY OGRANICZYĆ DO MINIMUM.

4. RYNNY.
RYNNY MIEDZIANE O ŚREDNICY RYNIEN ISTNIEJĄCYCH TJ. Ø150-200 MM, PAS PODRYNNOWY Z BLACHY MIEDZIANEJ.
RURY SPUSTOWE NIE OBJĘTE PROGRAMEM REMONTU.
ZABEZPIECZENIE RYNIEN PRZY DZIEDZIŃCU Z SIATKI MIEDZIANEJ ZAPOBIEGAJĄCEJ WPADANIU LIŚCI DO RYNIEN.

5. RURY SPUSTOWE NIE OBJĘTE PROGRAMEM REMONTU.
6. ŻALUZJA ORAZ RAMIAK Z DREWNA DĘBOWEGO, MALOWANE W KOLORZE PATYNOWANEJ MIEDZI, DO ODTWORZENIA.

7. DACHÓWKA STOLARKA OKIENNA.
CAŁKOWITA WYMIANA OKIEN ISTNIEJĄCYCH – LUKARN ORAZ RENOWACJA I ODTWORZENIE ŚWIETLIKÓW DACHOWYCH WG OPISU TECHNICZNEGO. KONSTRUKCJA OKIEN Z DREWNA DĘBOWEGO. OSTATECZNY DOBÓR KOLORYSTYKI NA KOMISJI KONSERWATORSKIEJ PO WYKONANIU PRÓBNYCH WYMALOWAŃ.

8. WYŁAZ DACHOWY POKRYTY BLACHĄ MIEDZIANĄ.
9. BARIERKI ŚNIEGOWE:
DRABINKI STALOWE WEDŁUG PRZYJĘTEGO I ZASTOSOWANEGO SYSTEMU KRYCIA DACHÓWKĄ CERAMICZNĄ, MALOWANE PROSZKOWO W KOLORZE DACHÓWKI.

10. CZAPY KOMINOWE – W POSTACI PŁYT BETONOWYCH Z OKAPNIKIEM – WYMIENIĆ NA NOWE, Z ODTWORZENIEM WZORU ISTNIEJĄCEGO.

11. KOMINY ODBUDOWAĆ Z ZASTOSOWANIEM ORYGINALNEJ CEGŁY Z ODZYSKU. Z ZACHOWANIEM PIERWOTNYCH WYMIARÓW, STOSOWAĆ ZAPRAWY MURARSKIE WAPIENNE. NA WYKONANYCH ŚCIANACH KOMINOWYCH WYKONAĆ OBRZUTKĘ KONTAKTOWĄ Z ZAPRAWY MINERALNEJ STOMURSOL V/S BROWNWOYD NA GRUBOŚĆ DO OK.0,5 CM I POKRYCIU AZUROWYM POWIERZCHNI W 50% NASTĘPNIE CAŁO POWIERZCHNIOWO ZAUZYĆ PODKŁADOWY TYNK MINERALNY, TRASOWO-WAPIENNY STO TRASS-KALK-MASCHENUEBERTNTZ TKM-L NA WYTYNKOWANIE PODKŁADOWO W CAŁOŚCI PODŁOŻE. NAŁOŻYĆ NOWĄ, WARSTWĘ LICOWĄ, PRZY UŻYCIU MINERALNEJ, DROBNOZIARNISTEJ, ELASTYCZNEJ MASY SZPACHLOWEJ ZAWIERAJĄCEJ MINIWŁÓKNA, STOSOWANEJ DO WYKONANIA GŁADKO ZATARTYCH TYNKÓW NAWIERZCHNIOWYCH ISPO KLASYK, STRUKTURĘ OSTATECZNĄ, WYKONAĆ PRZEZ ZAFILOWNIANIE DRUGIEJ, CIENKIEJ WARSTWY SZPACHLÓWKI ISPO KLASYK. PRZED NAŁOŻENIEM WARSTW MALARSKICH POWIERZCHNIE TYNKÓW NALEŻY ZAGRUNTOWAĆ PREPARATEM STO PRIM MICRO. NASTĘPNIE WYKONAĆ 2 - KROTNIE MALOWANIE FARBĄ, ELEWACYJNĄ, KRZEMIOORGANICZNĄ, STO SILCO COLOR.
OSTATECZNY DOBÓR KOLORYSTYKI NA KOMISJI KONSERWATORSKIEJ PO WYKONANIU PRÓBNYCH WYMALOWAŃ.

12. NABADY KOMINOWE WYKONAĆ Z BLACHY MIEDZIANEJ.

UWAGI:
ELEMENTY WIĘŹBY DACHOWEJ ZALECA SIĘ ZABEZPIECZYĆ ŚRODKIEM JEDNOCZEŚNIE GRZYBOBÓJCZYM, OWADOBÓJCZYM I OGNIOCHRONNYM – T.J. FOBOS M-2F.

W RAMACH REMONTÓW PROWADZONYCH W OKRESIE WCZEŚNIEJSZYM WYDANE ZOSTAŁO POSTANOWIENIE WOJEWÓDZKIEGO KOMENDANTA STRAŻY POŻARNEJ W RZESZOWIE DOTYCZĄCE WYMAGANEJ KLASY NOŚNOŚCI ELEMENTÓW KONSTRUKCJI DREWNIANEJ.

W POSTANOWIENIU WYRAŻONO ZGODĘ NA ZALICZENIE ELEMENTÓW DO KLASY C A NIE DO KLASY B. DLA KLASY C WYMAGANA JEST NOŚNOŚĆ R15 MINUT. ISTNIEJĄCA ZABYTKOWA KONSTRUKCJA MA PRZEKROJE O WYMIARACH ZAPEWNIAJĄCYCH NOŚNOŚĆ R15 BEZ DODATKOWEGO ZABEZPIECZENIA.

SZCZELNOŚĆ POKRYCIA DACHOWEGO DLA KLASY C TO E15. DLA DACHU KRYTEGO DACHÓWKA CERAMICZNĄ UKŁADANĄ NA ŁATACH O ZWIĘKSZONYM PRZEKROJU ZACHOWANA JEST WYMAGANA SZCZELNOŚĆ POKRYCIA PRZEZ 15 MINUT.

UZGODNIENIE W ZAKRESIE OCHRONY PPOŻ. TYLKO W ZAKRESIE ELEMENTÓW KONSTRUKCJI DACHU I POKRYCIA DACHOWEGO.

UWAGA:
ELEMENTY DOLNE WIĘŹBY POKAZANO NA RYSUNKACH SZCZEGÓŁOWYCH W SKALI 1:50

DRESLER STUDIO
Architektura i urbanistyka
31-460 KRAKÓW UL. MIECHOWITY 10/86
TEL. / FAX. 12 412 06 91 TEL. 600 511 422

NAZWA INWESTYCJI:
PRACE REMONTOWO-RENOWACYJNE WIEŻBY DACHOWEJ WRAZ Z POKRYCIEM – BUDYNKU ZAMKU I OFICYNY W MUZEUM-ZAMKU W ŁAŃCUCIE - OR-I/A.II

NAZWA I ADRES OBIEKTU BUDOWLANEGO:
MUZEUM -ZAMEK W ŁAŃCUCIE,
UL.ZAMKOWA 1, 37-100 ŁAŃCUT
NR DZIAŁKI: 3904/3 OBRĘB: ŁAŃCUT

ZAMAWIAJĄCY
MUZEUM -ZAMEK W ŁAŃCUCIE,
UL.ZAMKOWA 1, 37-100 ŁAŃCUT

FAZA PROJEKTU
PROJEKT BUDOWLANY

BRANŻA
ARCHITEKTURA

TREŚĆ RYSUNKU
RZUT WIĘŹBY DACHOWEJ -SCHEMAT

AUTOR DATA: 11.2011
ARCH. GRZEGORZ DRESLER NR EWID. A-103/91
WSPÓŁPRACA
ARCH. AGNIESZKA ŁATAŁA
ARCH. BEATA GUDAK
ARCH.KAMILA RYCHLY

SPRAWDZAJĄCY DATA: 11.2011
ARCH. KAROLINA MIŚKÓW-BARSZCZEWSKA
NR EWID. 194/2001

SKALA 1:100

NUMER RYSUNKU 124.11-09

RZUT WIĘŹBY DACHOWEJ
SCHEMAT Z WIDOKIEM ELEMENTÓW GÓRNYCH WIĘŹBY, SKALA 1:100