
MUZEUM - ZAMEK W ŁAŃCUCIE
PROJEKT ARCHITEKTONICZNO - KONSERWATORSKI
PRAC REMONTOWYCH W OBRĘBIE DACHU

WIDOK A-A, SKALA 1:50

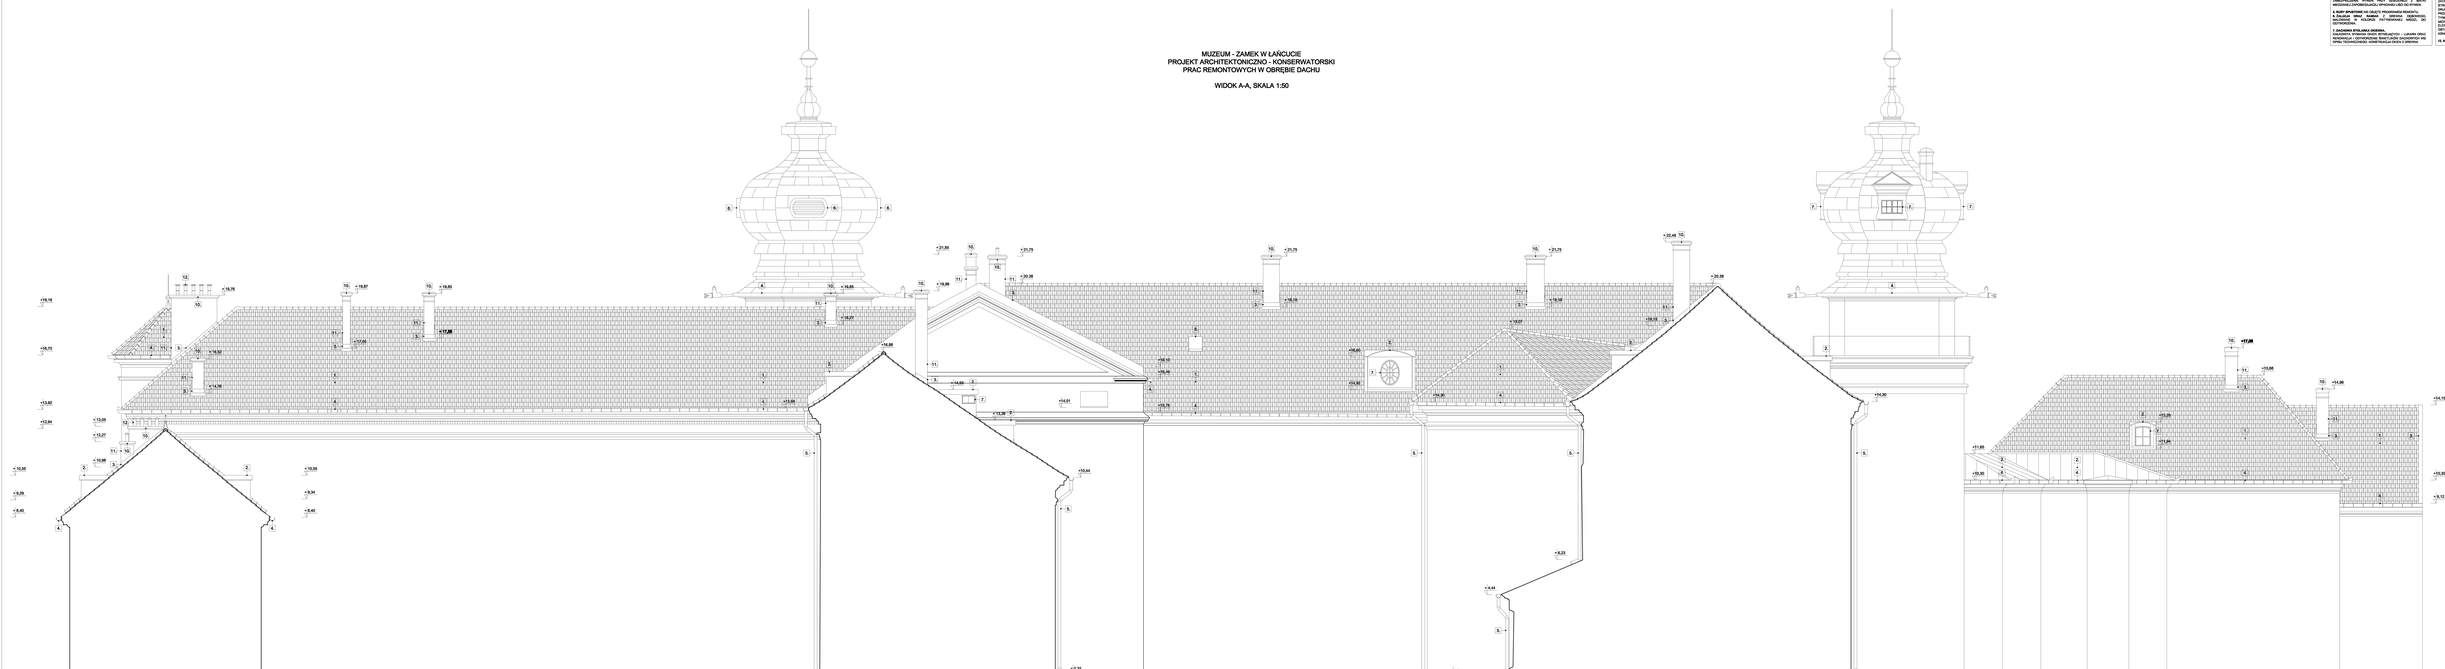

UWAGA:
1. WYMIANA PEMETRYCA DACHÓWKÓWKI
- PRZED WYMIANĄ NALEŻY WYKONAĆ DOKUMENTACJA FOTOGRAFICZNĄ KAŻDEJ TAFLI Z DACHÓWKI MARSYLIJKI KLIENCKIEJ LUB DACHÓWKI PŁOSKOWEJ
- PRZED WYMIANĄ NALEŻY WYKONAĆ DOKUMENTACJA FOTOGRAFICZNĄ POŁACI DACHÓWKI PŁOSKOWEJ PRZEKLEJONEJ DO DESKOWANIA (WIDOK WEWNĘTRZNY) ORAZ WYKONAĆ SZKIC Z PODZIAŁEM NA MNIEJ LUB WIĘCEJ JEDNAKOWE FRAGMENTY POD POSTĘPOWANIE
2. DEMONTAŻ DACHÓWKI
NUMER PODSTAWY WYKONAĆ Z BLACHY MIEDZIANEJ
O GRUBOŚCI 0,7 MM, PO TYNKOWANIU NA KOLOR CEGŁY
3. OBRÓBKI BLACHARSKIE
- WSZYSTKIE OBRÓBKI BLACHARSKIE WYKONAĆ WEDŁUG OBECNIE OBOWIĄZUJĄCYCH PRZEPISÓW, NORM, ZWRÓCIĆ SZCZEGÓLNĄ UWAGĘ NA ODPOWIEDNIE SPADKI I SPRZĘŻENIA NA STYKU PŁASZ- GLOWNEJ DACHU ZE ŚCIANAMI, KOMINAMI, LUKARNAMI, ITP. ORAZ NA WYLOTACH RUR SPUSTOWYCH, W MIEJSCACH MOŻLIWEGO ZASTOJU WODY, ZWRÓCIĆ SZCZEGÓLNĄ UWAGĘ NA DOKŁADNE WYKONANIE OBRÓBEK BLACHARSKICH
4. ŚNIEGI
- ZABEZPIECZYĆ KRAWĘDZIE W MIEJSCACH WYKAPU WYNIKAJĄCYCH Z UKŁADU DACHÓWKI PRZED ZAGROŻENIEM ZSUWANIA SIĘ ŚNIEGU I LODU ZE SPADÓW DACHOWYCH
5. BALKON GÓRNY NUMER 7 ORAZ PRZYLEGŁY BALKONIK W KOLORZE RUTKOWSKIEJ MIEDZI, DO ZABEZPIECZENIA
6. DACHÓWKA BITUMICZNA ZWARSTWA
DACHÓWKI, WYMIANA DASZEK BITUMICZNYCH – LUKARN ORAZ WYKONANIE NOWYCH ZGODNIE Z OPISEM PRZEDMIOTU ORAZ DETALE TECHNICZNEGO. KONSTRUKCJA DACHU Z DREWNA









WYMIARY SPRAWDZIĆ NA BUDOWIE.

DRESLER STUDIO
Architektura i urbanistyka

31-469 KRAKÓW UL. MEDWEDIA 9B/6
TEL. / FAX: 12 412 08 91 TEL. 668 61 422

TREŚĆ RYSUNKU
WIDOK A-A

AUTOR
mgr inż. arch. KRZYSZTOF DRESLER

WSPÓŁPRACA
mgr inż. ADAMCZYK ŁUKASZ
mgr inż. BOCHYŃ SŁAWOMIR

SPRAWDZAJĄCY
mgr inż. arch. KRZYSZTOF DRESLER
mgr inż. arch. MAŁGORZATA DRESLER

SKALA
1:50

NUMER RYSUNKU
124.11-39