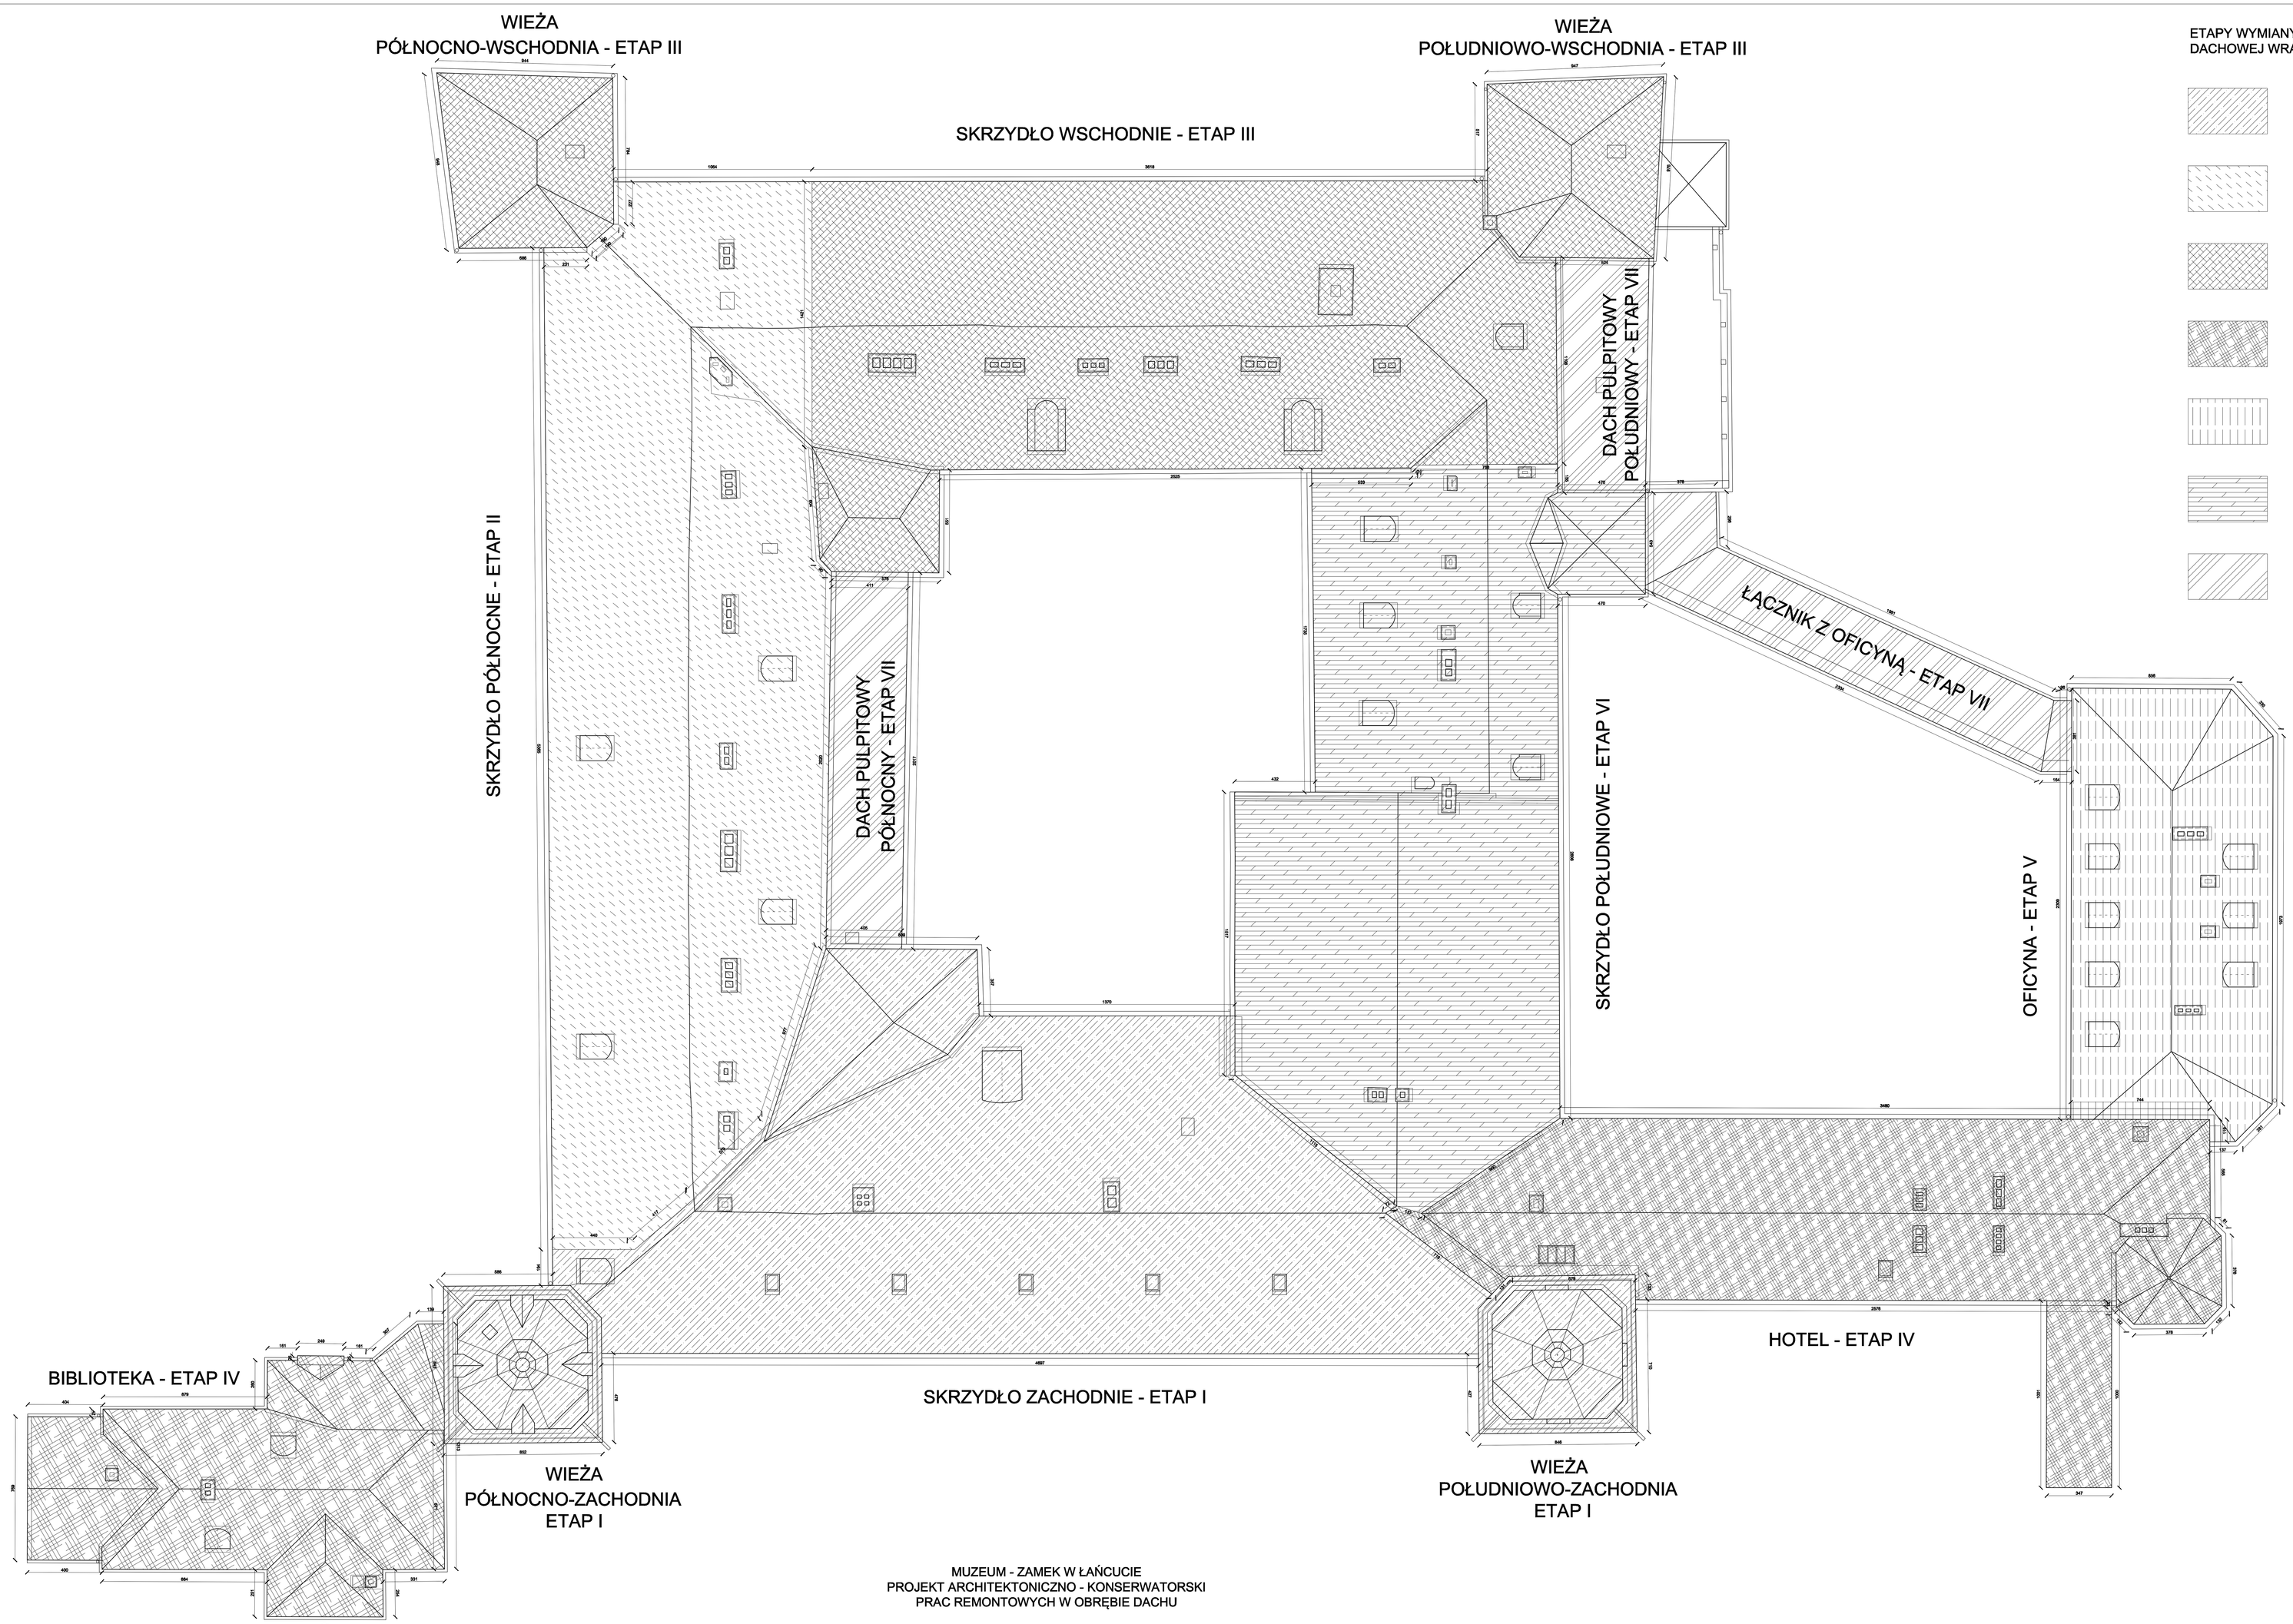


ETAPY WYMIANY ELEMENTÓW WIĘŹBY DACHOWEJ WRAZ Z POKRYCIEM:

ETAP I - dach nad skrzydłem zachodnim i wieżami : północno-zachodnią i południowo-zachodnią

ETAP II - dach nad skrzydłem zachodnim i wieżą północno-wschodnią

ETAP III - dach nad skrzydłem wschodnim i wieżą południowo-wschodnią

ETAP IV - dach nad biblioteką i hotelem

ETAP V - dach nad oficyną

ETAP VI - dach nad skrzydłem południowym

ETAP VII - dachy pulpitowe nad parterowymi dobudówkami

MUZEUM - ZAMEK W ŁAŃCUCIE
PROJEKT ARCHITEKTONICZNO - KONSERWATORSKI
PRAC REMONTOWYCH W OBRĘBIE DACHU

DRESLER STUDIO
Architektura i urbanistyka

31-469 KRAKÓW UL. MIECHOWITY 10/55
TEL. / FAX. 12 412 06 91 TEL. 600 511 422

NAZWA INWESTYCJI:
PRACE REMONTOWO-RENOWACYJNE WIEŻBY DACHOWEJ WRAZ Z POKRYCIEM - BUDYNKU ZAMKU I OFICYNY W MUZEUM-ZAMKU W ŁAŃCUCIE - OR-KA II

NAZWA I ADRES OBIEKTU BUDOWLANEGO:
MUZEUM -ZAMEK W ŁAŃCUCIE,
UL.ZAMKOWA 1, 37-100 ŁAŃCUT
NR DZIAŁKI: 3694/3 OBRĘB: ŁAŃCUT

ZAMAWIAJĄCY
MUZEUM -ZAMEK W ŁAŃCUCIE,
UL.ZAMKOWA 1, 37-100 ŁAŃCUT

FAZA PROJEKTU
PROJEKT BUDOWLANY

BRANŻA
ARCHITEKTURA

TREŚĆ RYSUNKU
ETAPOWANIE ROBÓT - SCHEMAT

AUTOR DATA: 11.2011
ARCH. GRZEGORZ DRESLER NR EWID. A-103/01
WSPÓŁPRACA
ARCH. AGNIESZKA LATAŁA
ARCH. BEATA GUZIAK
ARCH. KAMILA RYCHŁY

SPRAWDZAJĄCY DATA: 11.2011
ARCH. KAROLINA MIŚKÓW-BARSZCZEWSKA
NR EWID. 194/2001

SKALA 1:100

NUMER RYSUNKU 124.11-48