
MUZEUM - ZAMEK W ŁAŃCUCIE
PROJEKT ARCHITEKTONICZNO - KONSERWATORSKI
PRAC REMONTOWYCH W OBRĘBIE DACHU

WIDOK A-A, SKALA 1:50

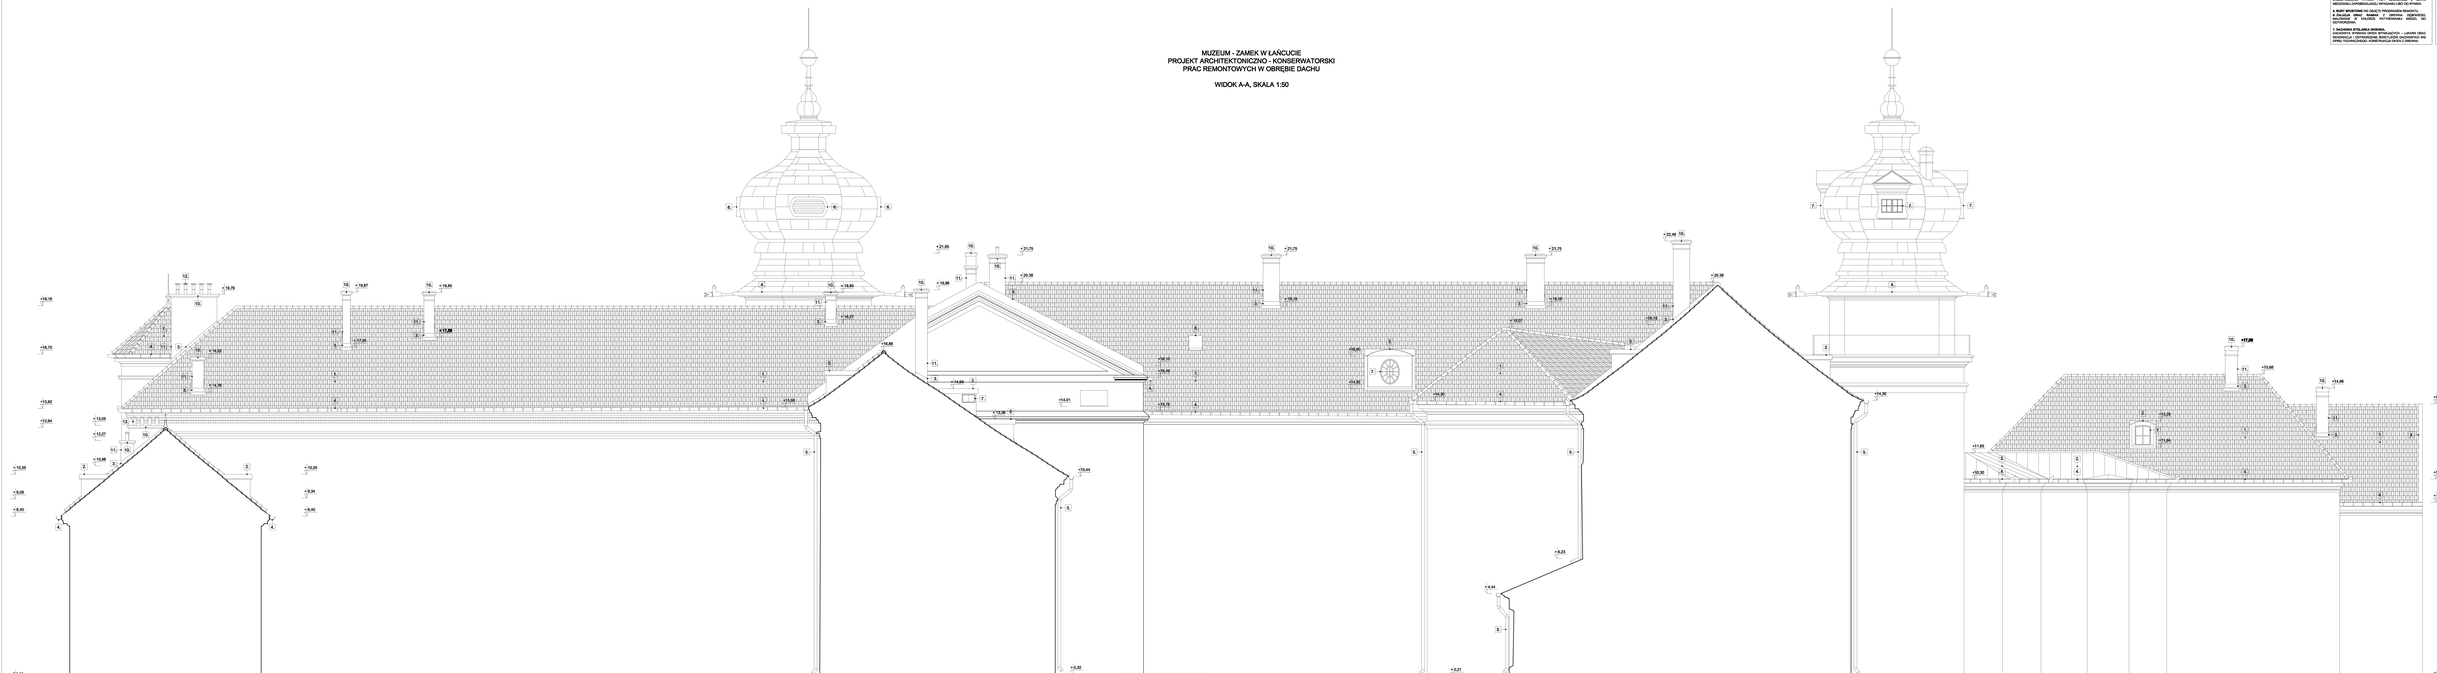

UWAGA:
1. WYMIANA PEŁNEGO ZAKOŃCZENIA
DACHÓWKI, WYMIANA ŁAT I KONTRŁAT NA NOWE
ŁAT.
3. WENTYLE DALKOWE
NOWE PODATEK WYKONAĆ Z BLACHY MIEDZIANEJ
O GRUBOŚCI 0,7 MM, PATYNOWANEJ NA KOLOR CELOWY
4. OBRÓBKI BLACHARSKIE
6. ODGROMOWA
ODGROMOWA WYKONAĆ ZGODNIE Z PROJEKTEM BRANŻOWYM.
7. DACHÓWKA ETOLANA ENGOBA



10. DZIURY KOMINOWE - O WIELKOŚCI 40 X 77 BETONOWYCH O
GRUBOŚCIACH - WYMIENIĆ NA NOWE, Z ODTWORZENIEM WZORU
ORAZ KOLORU.

11. RYNNY I OSŁONIĘCIE Z ZASTĘPOWANIEM ISTNIEJĄCYCH

13. WYŁAZY KOMINOWE WYKONAĆ Z BLACHY MIEDZIANEJ.

UWAGA:



PRZEJŚCIOWYCH W ZAKRESIE REMONTU
DACHÓW.

WYDANY SPRAWDZIĆ NA BUDOWIE.

DRESLER STUDIQ
Architektura i urbanistyka

31-460 KRAKÓW UL. MEISSNERA 19B/4
TEL. / FAX: 12 412 08 91 TEL. 668 61 422

FAZOWANIE INWESTYCJI
ETAP I - REMONT KONSERWATORSKI WIEŻY
DACHOWEJ, KRUŻ Z PODKOWĄ, ELEWACJI
WSCHODNIEJ I PÓŁNOCNEJ CZĘŚCI DACHU
W ŁAŃCUCIE - CRAS 2

NAZWA I ADRES OBIEKTU BUDOWLANEGO
MUZEUM ZAMEK W ŁAŃCUCIE,
UL.ZAMKOWA 1, 37-100 ŁAŃCUT
DZ. EWID.: OBRĘB: 0009[2] ŁAŃCUT

ZAMAWIAJĄCY
MUZEUM ZAMEK W ŁAŃCUCIE,
UL.ZAMKOWA 1, 37-100 ŁAŃCUT

FAZA PROJEKTU
PROJEKT WYKONAWCZY

BRANŻA
ARCHITEKTURA

TREŚĆ RYSUNKU
WIDOK A-A

AUTOR
mgr inż. arch. PIOTR DRESLER nr upr. 6/2001

WSPÓŁPRACA
mgr inż. ADAMCZYK ŁUKASZ
mgr inż. BEATA SUSZKO

SPRAWDZAJĄCY
mgr inż. arch. PIOTR DRESLER nr upr. 6/2001

SKALA
1:50

NUMER RYSUNKU
125.11-39