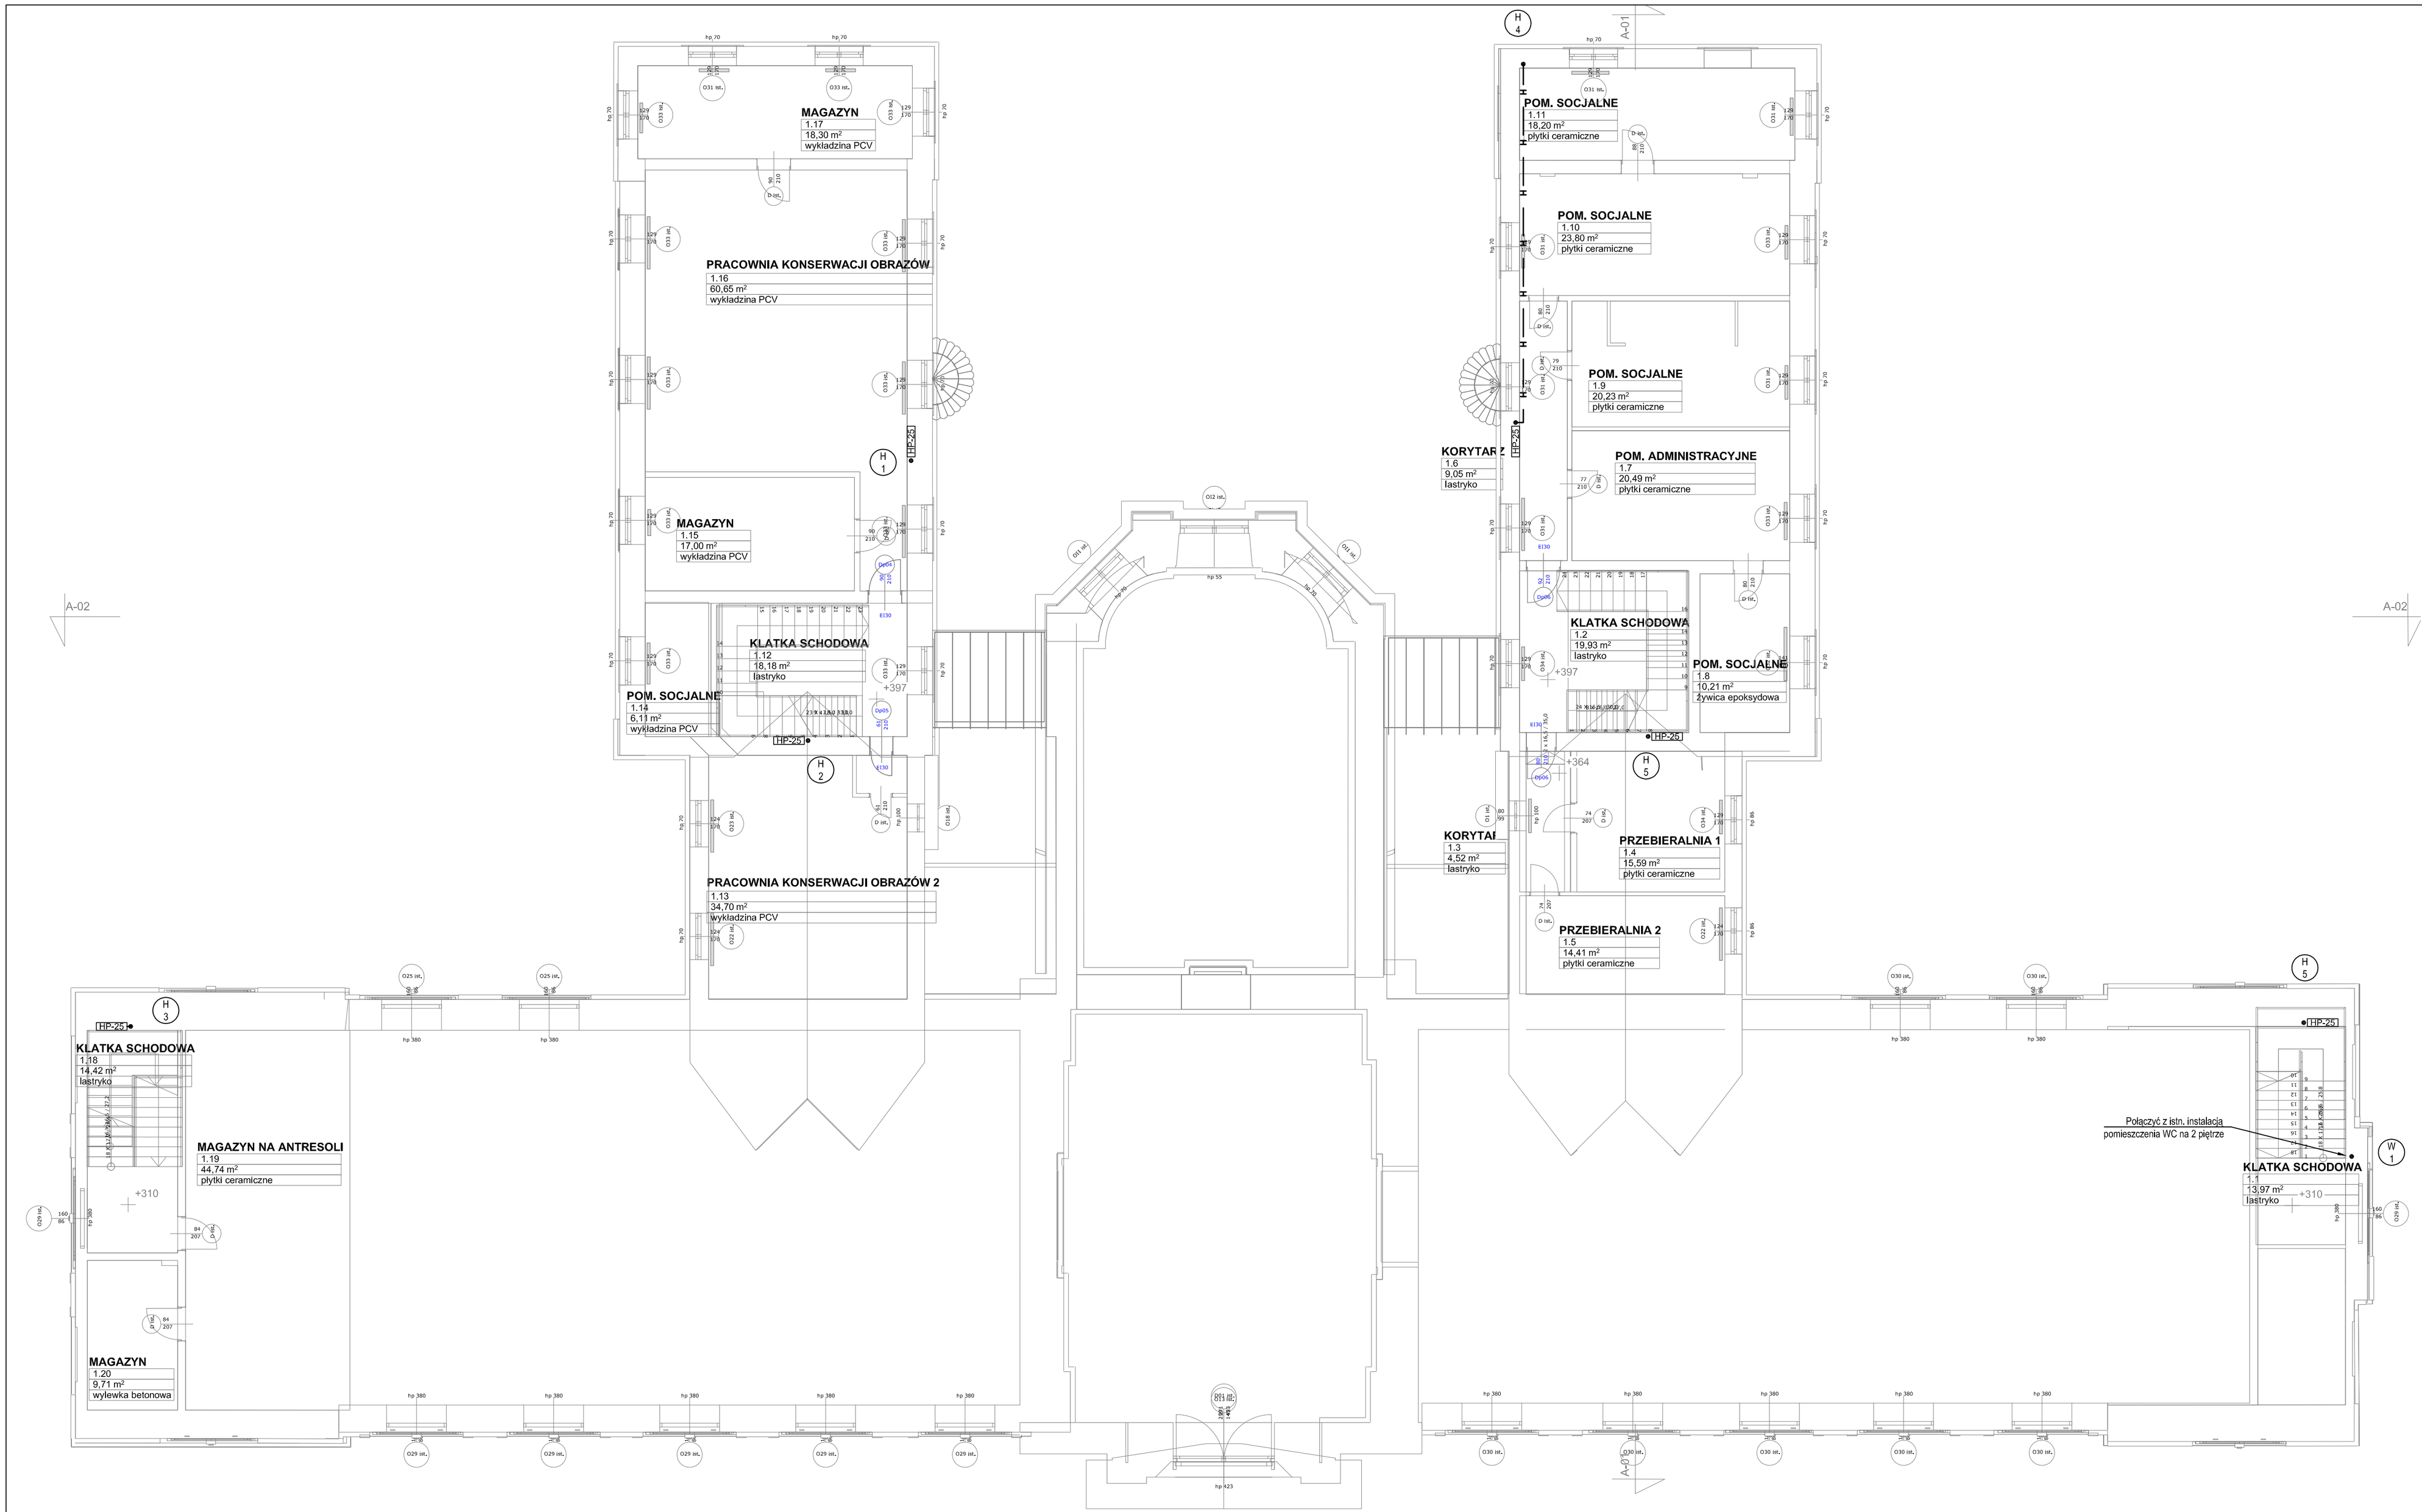


Oznaczenia:

- Woda zimna - rury PE-RT/Al/PE
- Woda ciepła - rury PE-RT/Al/PE
- Cyrkulacja ciepłej wody - rury PE-RT/Al/PE
- Instalacja hydrantowa - rury stalowe ocynkowane
- Zawór ze złączką do węża

**Inwestor:**
Muzeum - Zamek w Łańcucie
ul. Zamkowa 1
37-100 Łańcut

**Biuro projektowe:**
**RYSY ARCHITEKCI**
ul. Topolowa 2/91
05-500 Mysiadło

**Tytuł opracowania:**
Przebudowa i remont budynku Stajni Cugowych, wraz z niezbędną infrastrukturą - w ramach przedsięwzięcia :
„Ochrona i rozwój dziedzictwa kulturowego dawnej Ordynacji Łańcuckiej poprzez prace remontowo - konserwatorskie oraz wykreowanie nowych przestrzeni ekspozycyjnych OR-KA II, III, IV, VII" na działce nr ew.3919 położonej w Łańcucie przy ul. 3-go Maja.

**Faza:**
**PROJEKT BUDOWLANY**

**Branża:**
**Instalacje sanitarne**

**Nazwa rysunku:**
**Instalacja wod-kan.**
**Rzut 1 pietra**

| | |
|---|---|
| **Projektant:** **mgr inż. Andrzej Żabkin** Nr uprawnień: MAZ/0405/POOS/13 | Podpis: |
| **Sprawdzający:** **mgr inż. Jakub Wrzesiński** Nr uprawnień: MAZ/0465/PBS/15 | Podpis: |
| **Opracowanie:** mgr inż. Andrzej Żabkin | |
| **Nr rysunku:** **HIP_PB_STA_503** | **Skala:** 1:100 |
| **Data opracowania:** sierpień 2015 | **Rewizja:** |