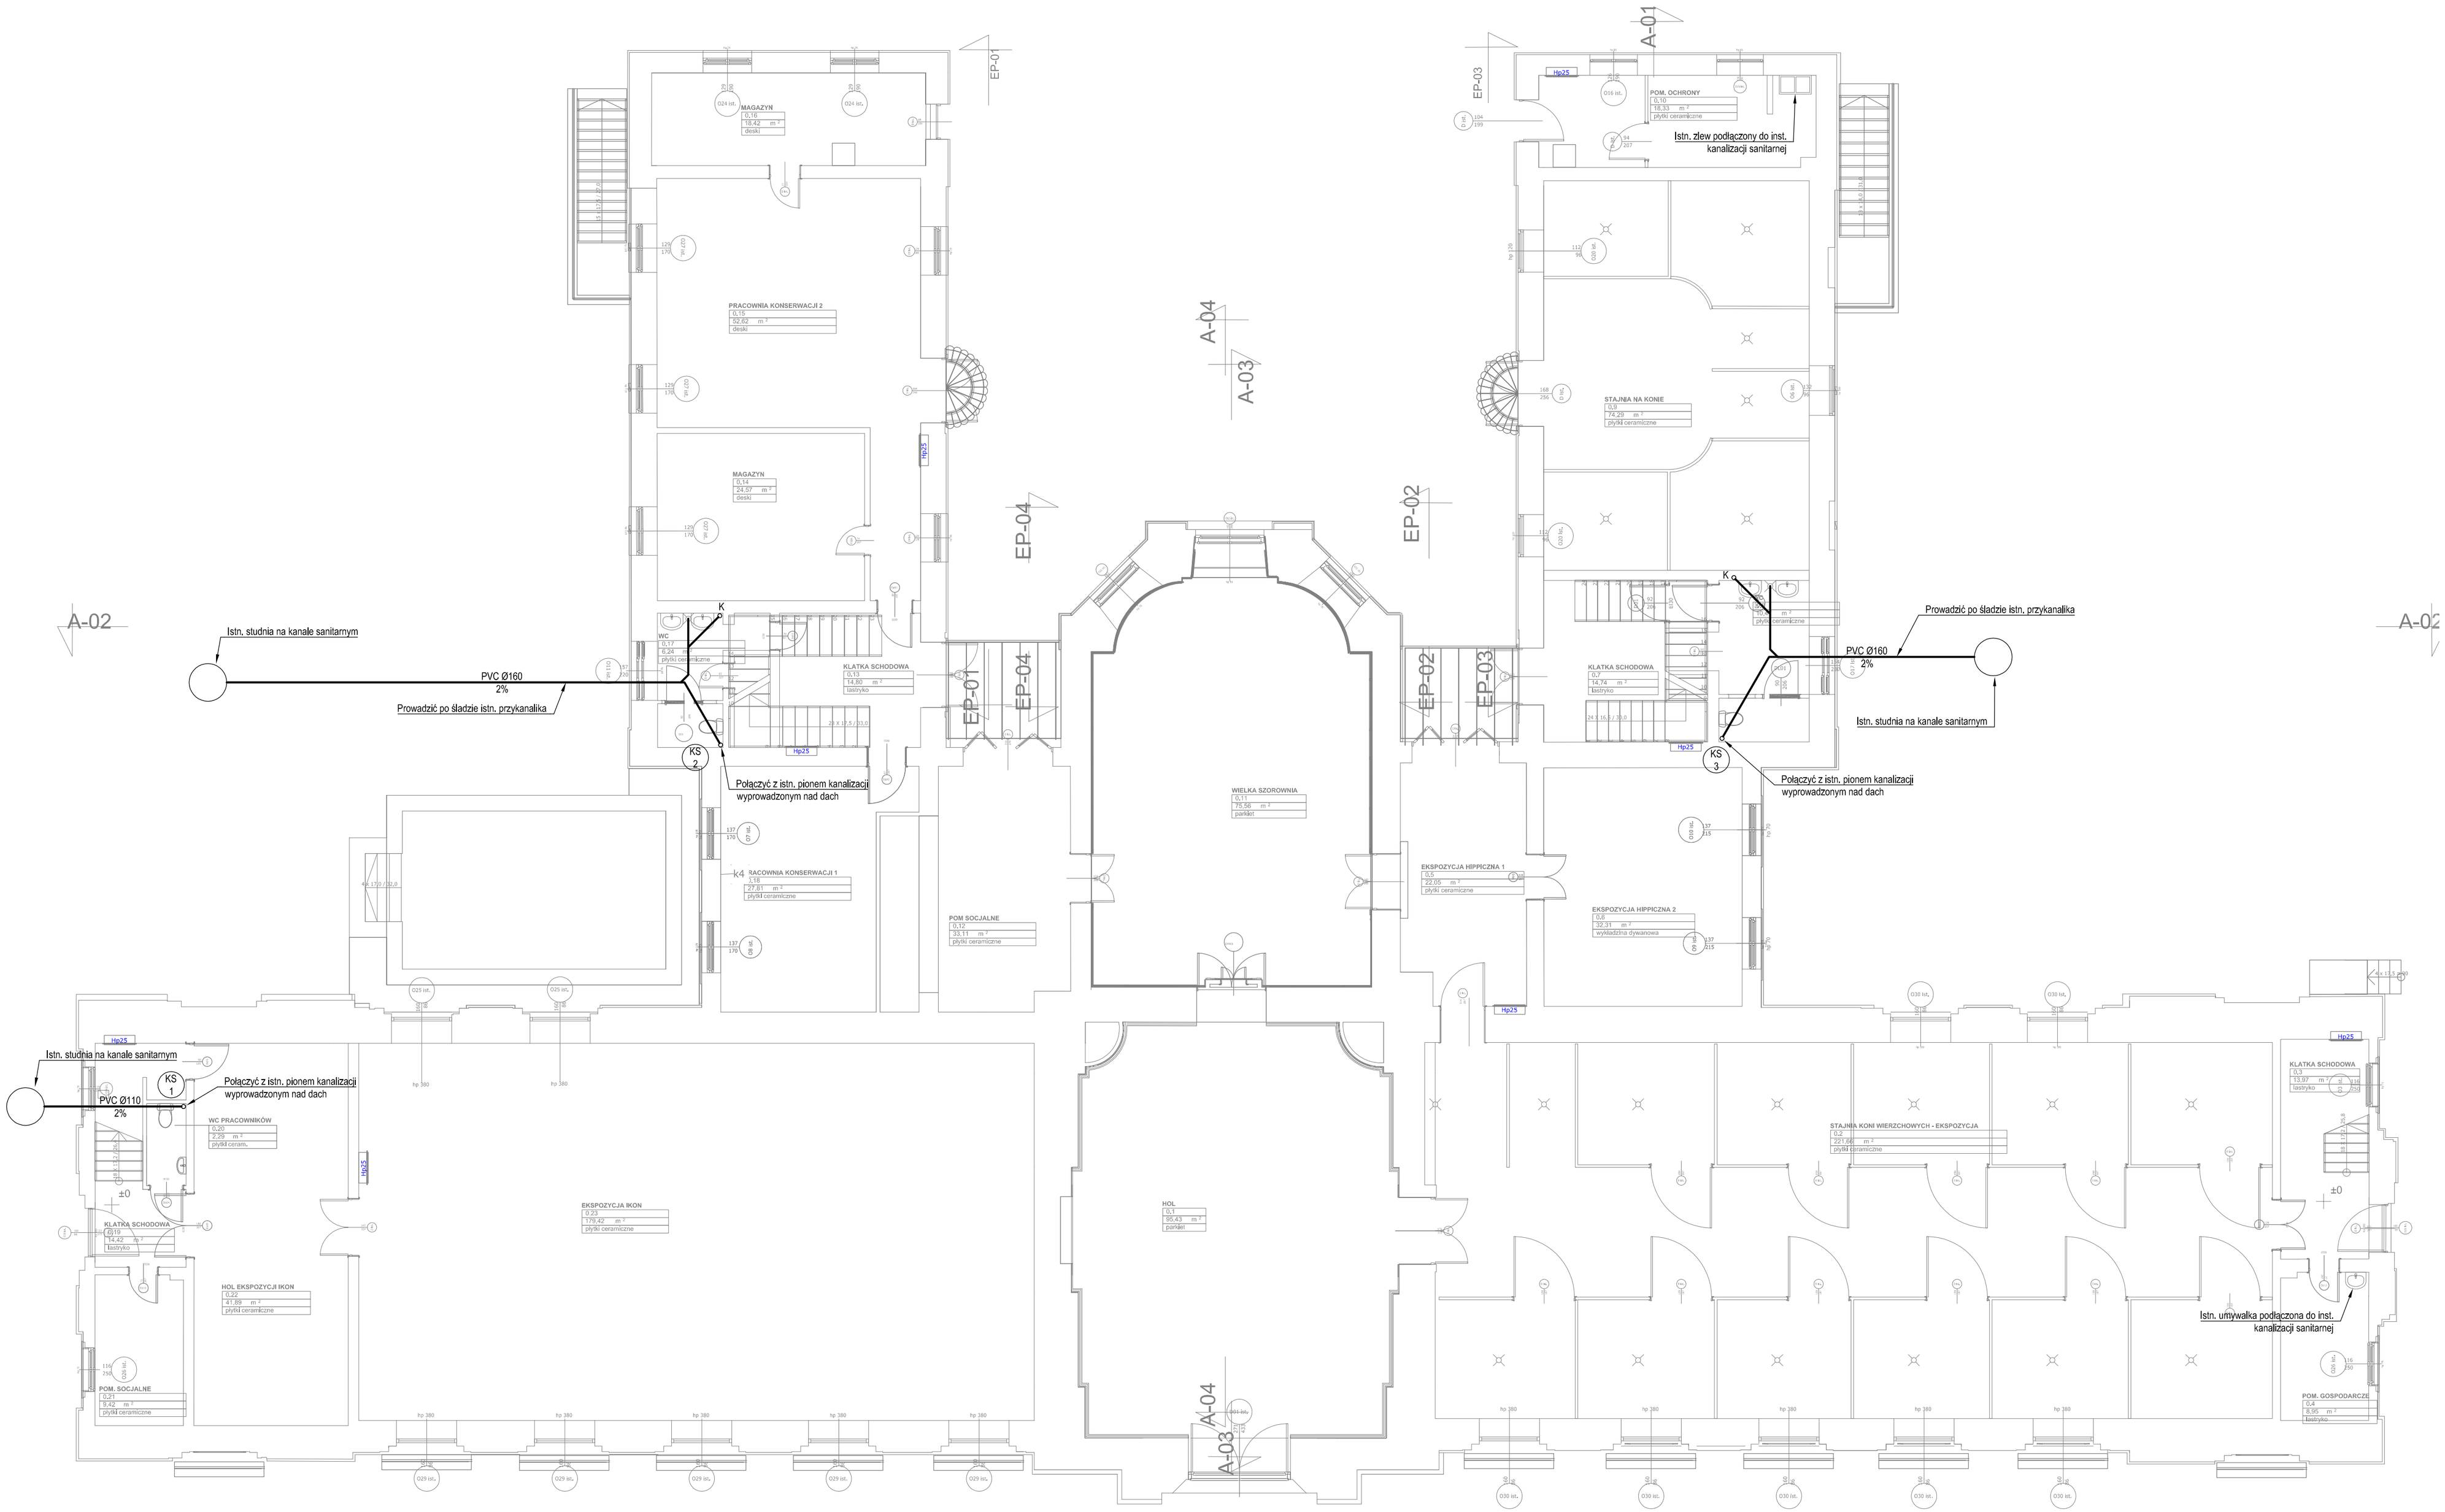

Inwestor:
Muzeum - Zamek w Łańcucie
ul. Zamkowa 1
37-100 Łańcut

Biuro projektowe:
RYSY ARCHITEKCI
ul. Topolowa 2/91
05-500 Mysiadło

Tytuł opracowania:
Przebudowa i remont budynku Stajni Cugowych, wraz z niezbędną infrastrukturą - w ramach przedsięwzięcia :
„Ochrona i rozwój dziedzictwa kulturowego dawnej Ordynacji Łańcuckiej poprzez prace remontowo - konserwatorskie oraz wykreowanie nowych przestrzeni ekspozycyjnych OR-KA II, III, IV, VII" na działce nr ew.3919 położonej w Łańcucie przy ul. 3-go Maja.

Faza:
PROJEKT WYKONAWCZY

Branża:
Instalacje sanitarne

Nazwa rysunku:
Instalacja kanalizacji sanitarnej.
Rzut parteru

Projektant: **mgr inż. Andrzej Żabkin** Nr uprawnień: MAZ/0465/POOS/13	Podpis:
Sprawdzający: **mgr inż. Jakub Wrzesiński** Nr uprawnień: MAZ/0465/PBS/15	Podpis:

Opracowanie:
mgr inż. Andrzej Żabkin

Nr rysunku: **HIP_PW_STA_501**	**Skala:** 1:100
Data opracowania: grudzień 2015	**Rewizja:**